




- | | |
|--------------------------------|------------------------------------|
| EJE DE VÍAS NUEVO | EJE DE VÍAS EXISTENTE |
| CRUCE BAJO VÍAS "n" TUBOS | CANALIZACIÓN HORMIGONADA "n" TUBOS |
| CRUCE BAJO CARRETERA "n" TUBOS | CANAleta DE HORMIGÓN BISEÑO 600mm |
| ARQUETA DE REGISTRO | CÁMARA DE REGISTRO |
| P=PEQUEÑA | P=PEQUEÑA |
| M=MEDIANA | M=MEDIANA |
| G=GRANDE | G=GRANDE |
| | ACCIONAMIENTO AGUJA |
| | SEÑAL FERROVIARIA |
| | PIQUETE DE VÍA |

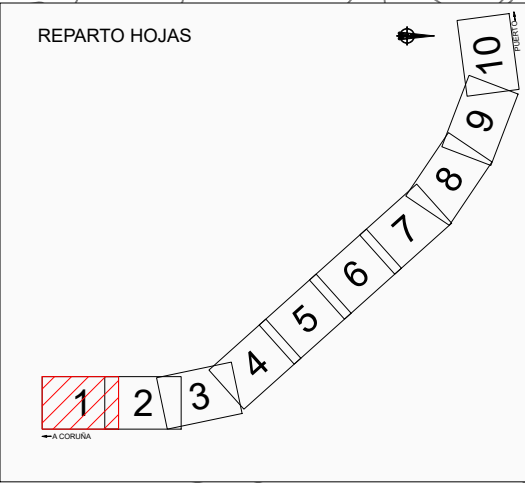


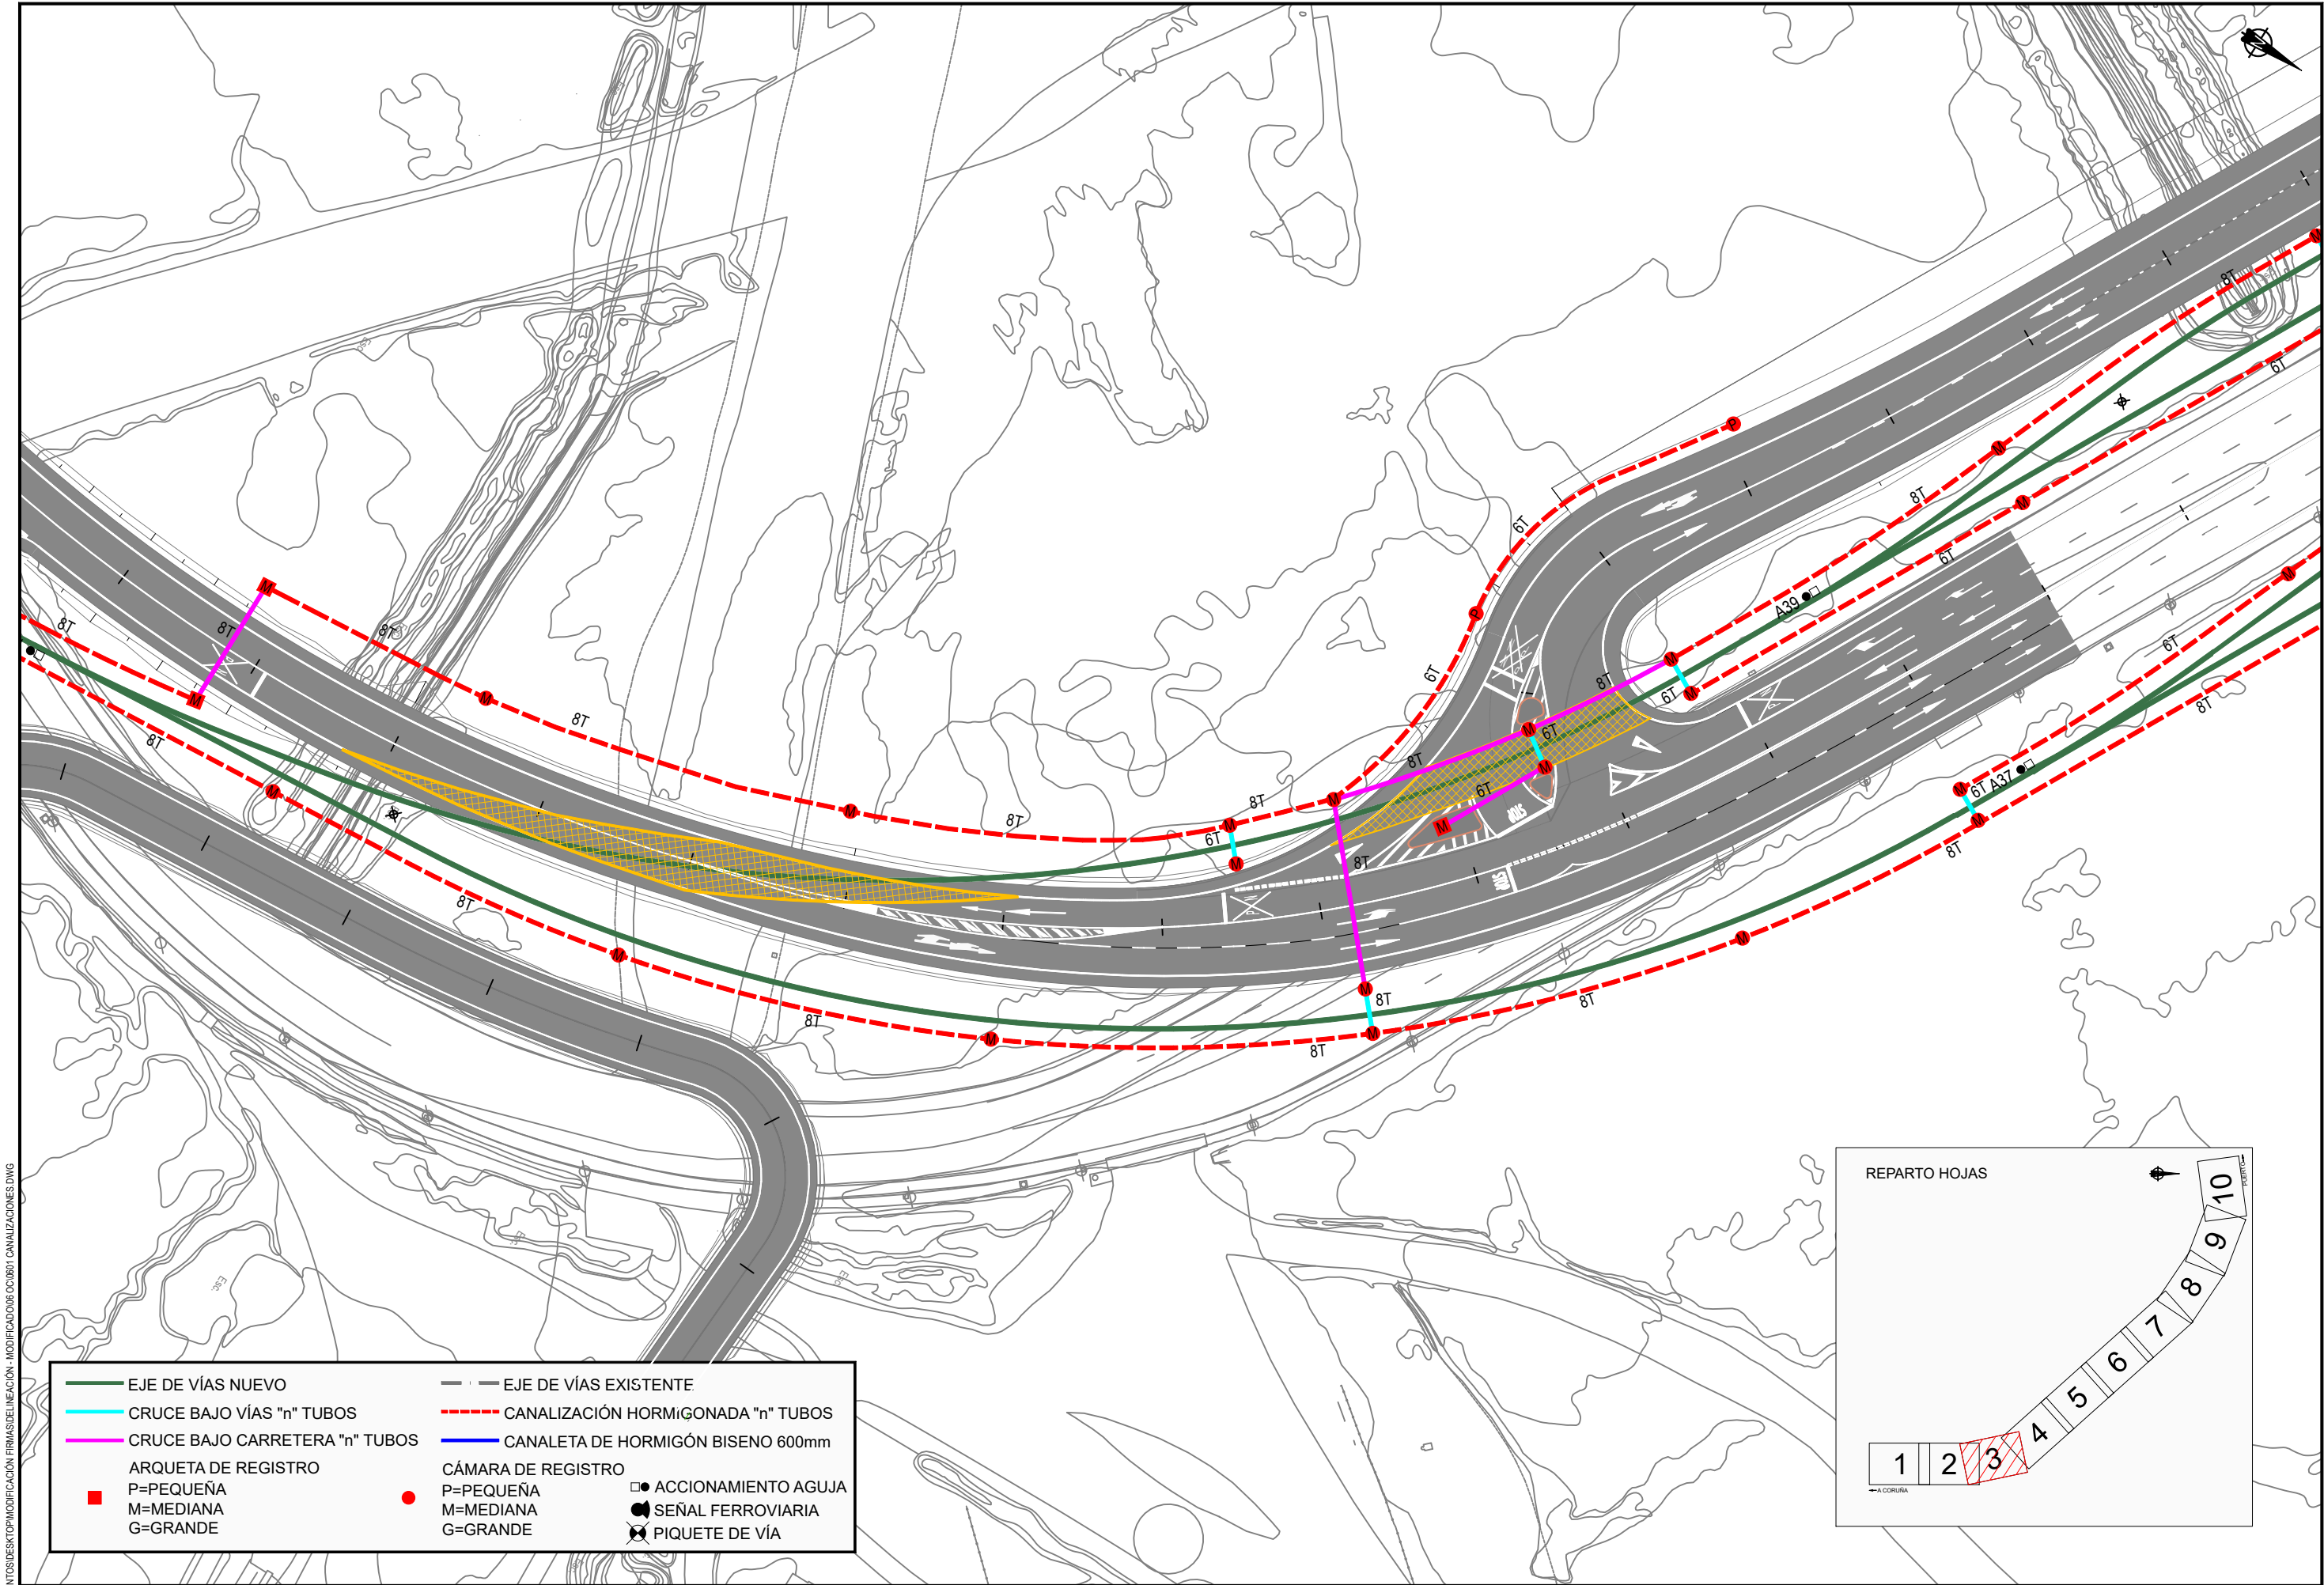


- | | |
|----------------------------------|--|
| — EJE DE VÍAS NUEVO | — EJE DE VÍAS EXISTENTE |
| — CRUCE BAJO VÍAS "n" TUBOS | --- CANALIZACIÓN HORMIGONADA "n" TUBOS |
| — CRUCE BAJO CARRETERA "n" TUBOS | — CANALETA DE HORMIGÓN BISENO 600mm |
| ■ ARQUETA DE REGISTRO | ● CÁMARA DE REGISTRO |
| ■ P=PEQUEÑA | ● P=PEQUEÑA |
| ■ M=MEDIANA | ● M=MEDIANA |
| ■ G=GRANDE | ● G=GRANDE |
| | □ ACCIONAMIENTO AGUJA |
| | ● SEÑAL FERROVIARIA |
| | ⊗ PIQUETE DE VÍA |

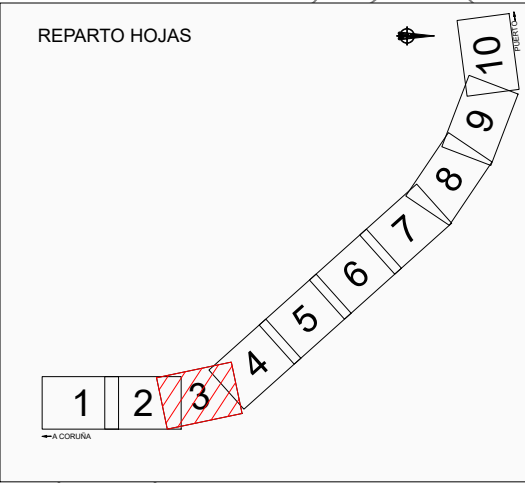


C:\USERS\JOSE SANTOS\DESKTOP\MODIFICACIÓN FIRMAS\DE LINEACIÓN - MODIFICADO\08 OC\0807 CANALIZACIONES.DWG

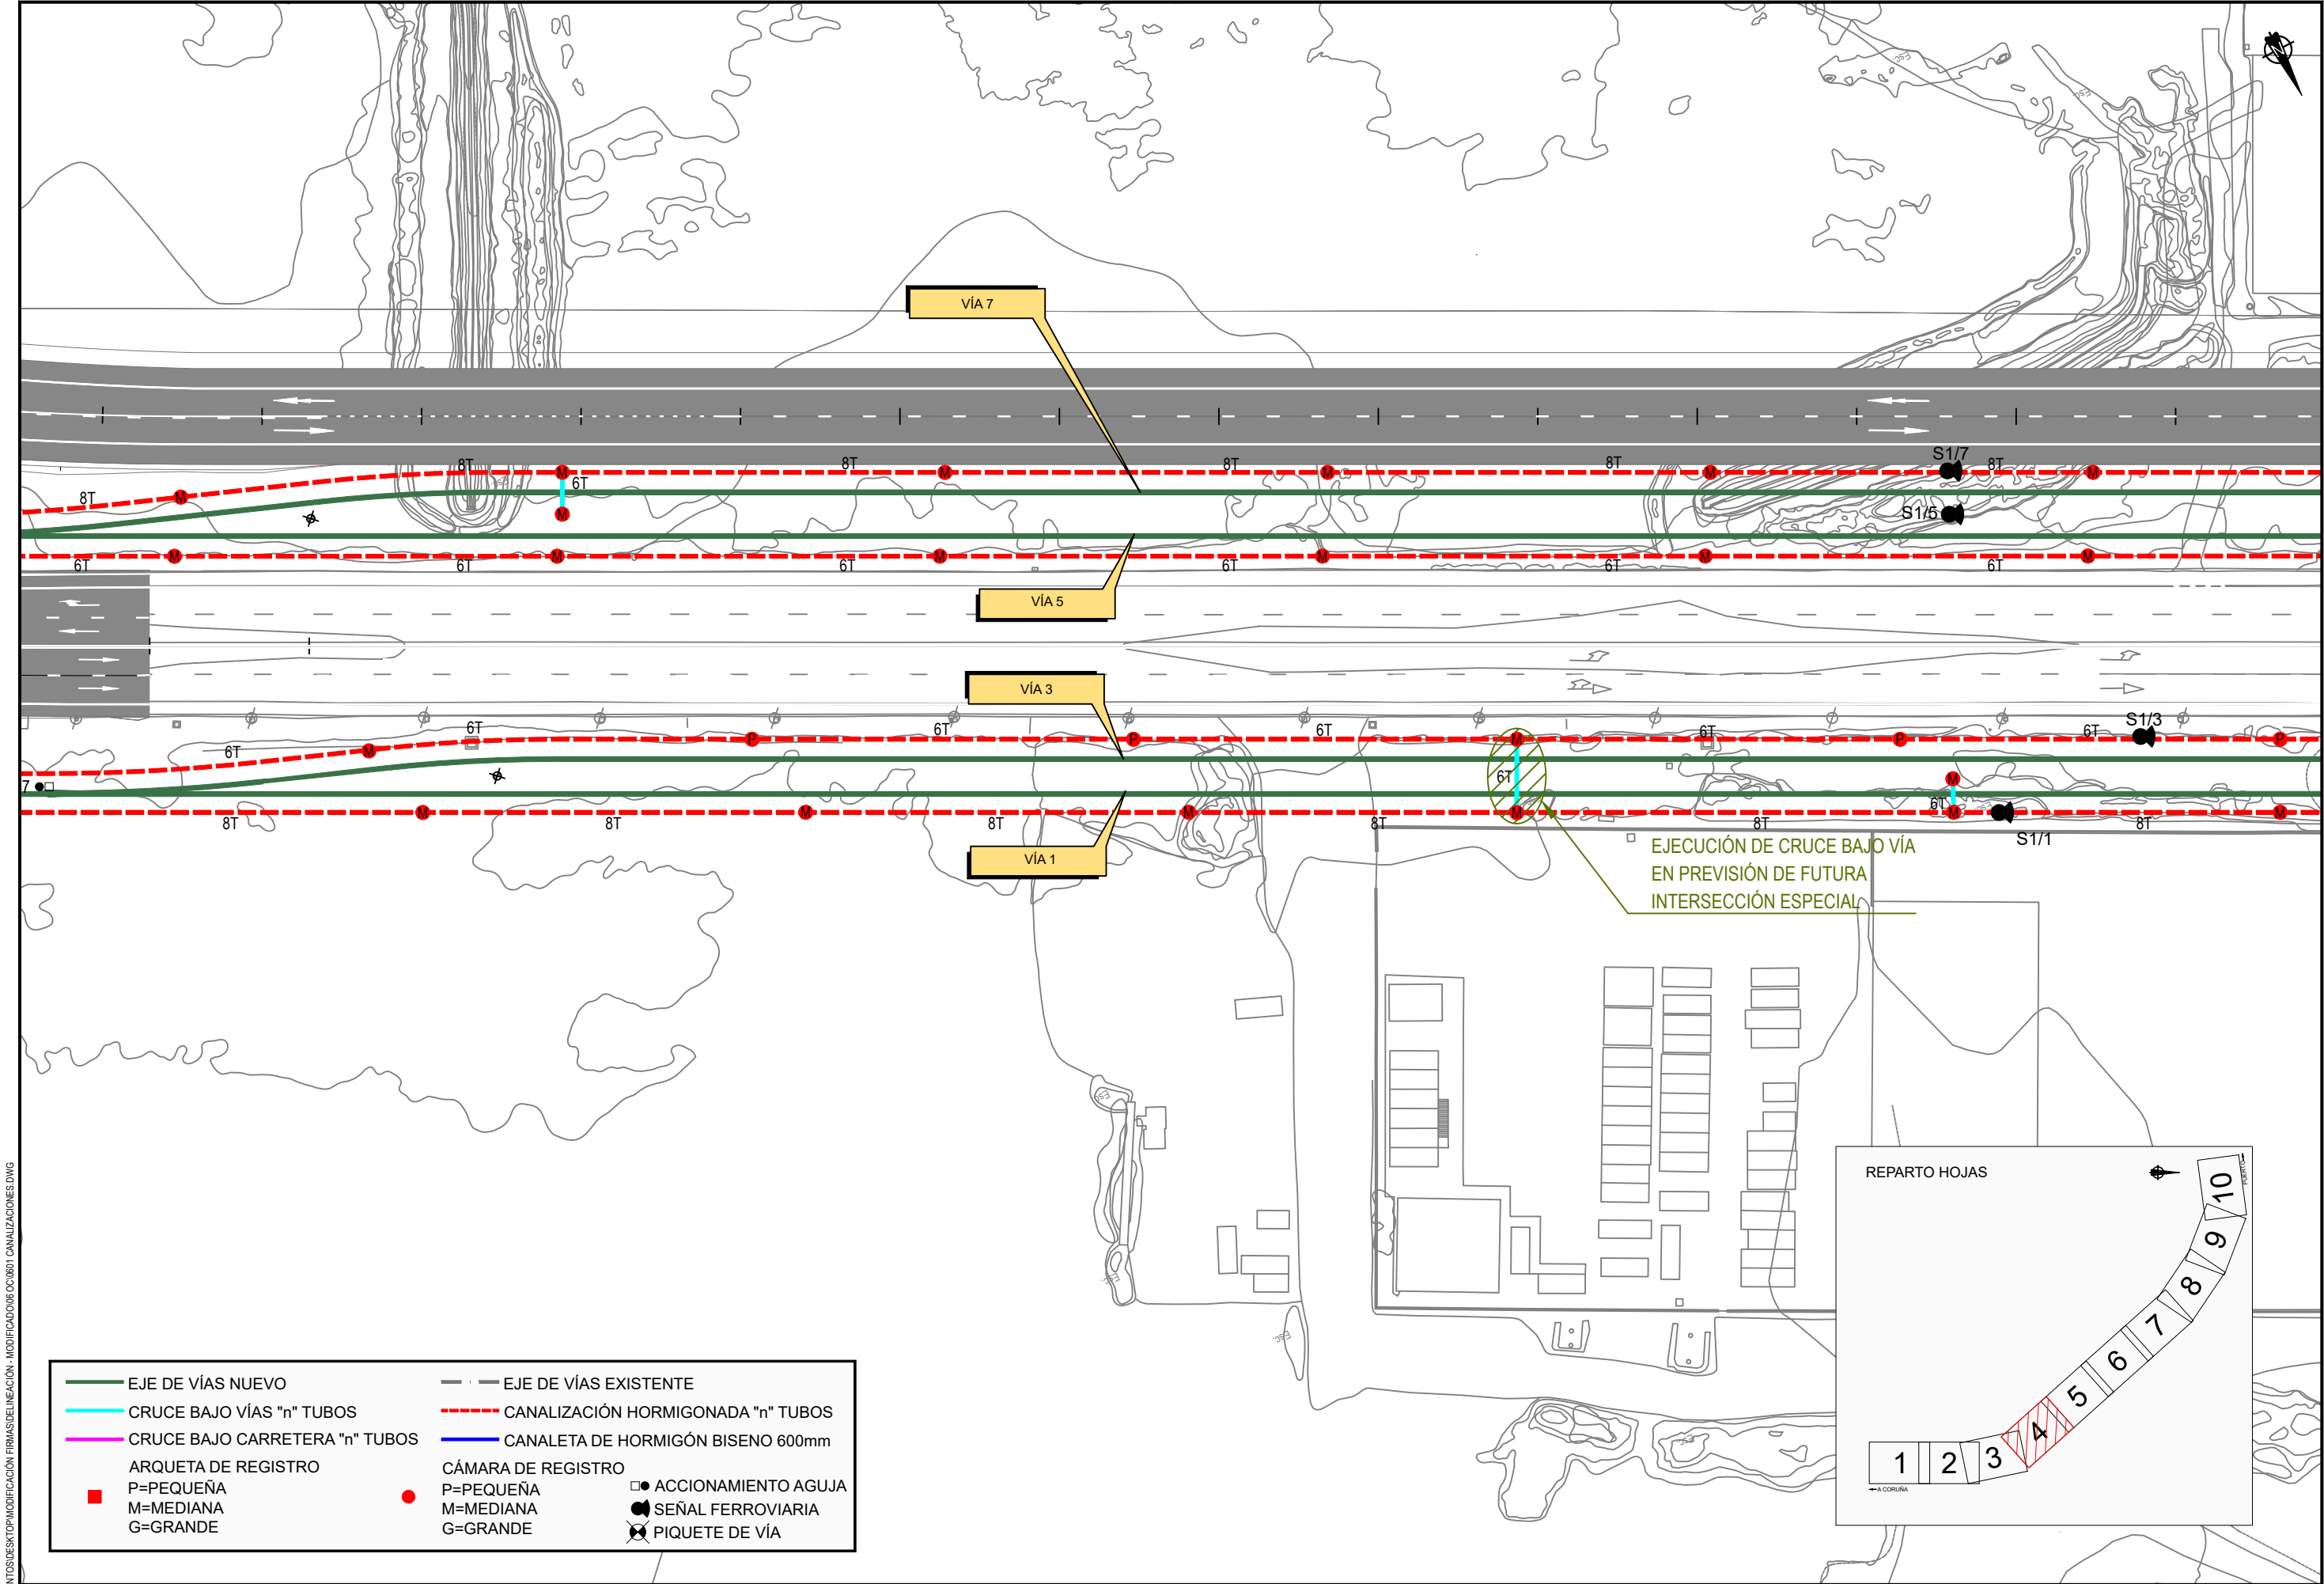


EJE DE VÍAS NUEVO	EJE DE VÍAS EXISTENTE
CRUCE BAJO VÍAS "n" TUBOS	CANALIZACIÓN HORMIGONADA "n" TUBOS
CRUCE BAJO CARRETERA "n" TUBOS	CANALETA DE HORMIGÓN BISEÑO 600mm
ARQUETA DE REGISTRO	CÁMARA DE REGISTRO
P=PEQUEÑA	P=PEQUEÑA
M=MEDIANA	M=MEDIANA
G=GRANDE	G=GRANDE
ACCIONAMIENTO AGUJA	SEÑAL FERROVIARIA
PIQUETE DE VÍA	

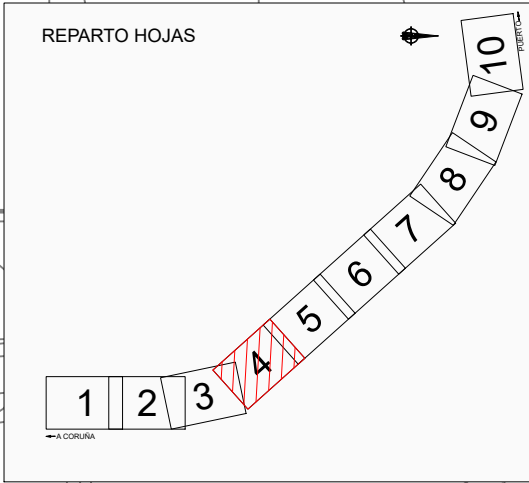


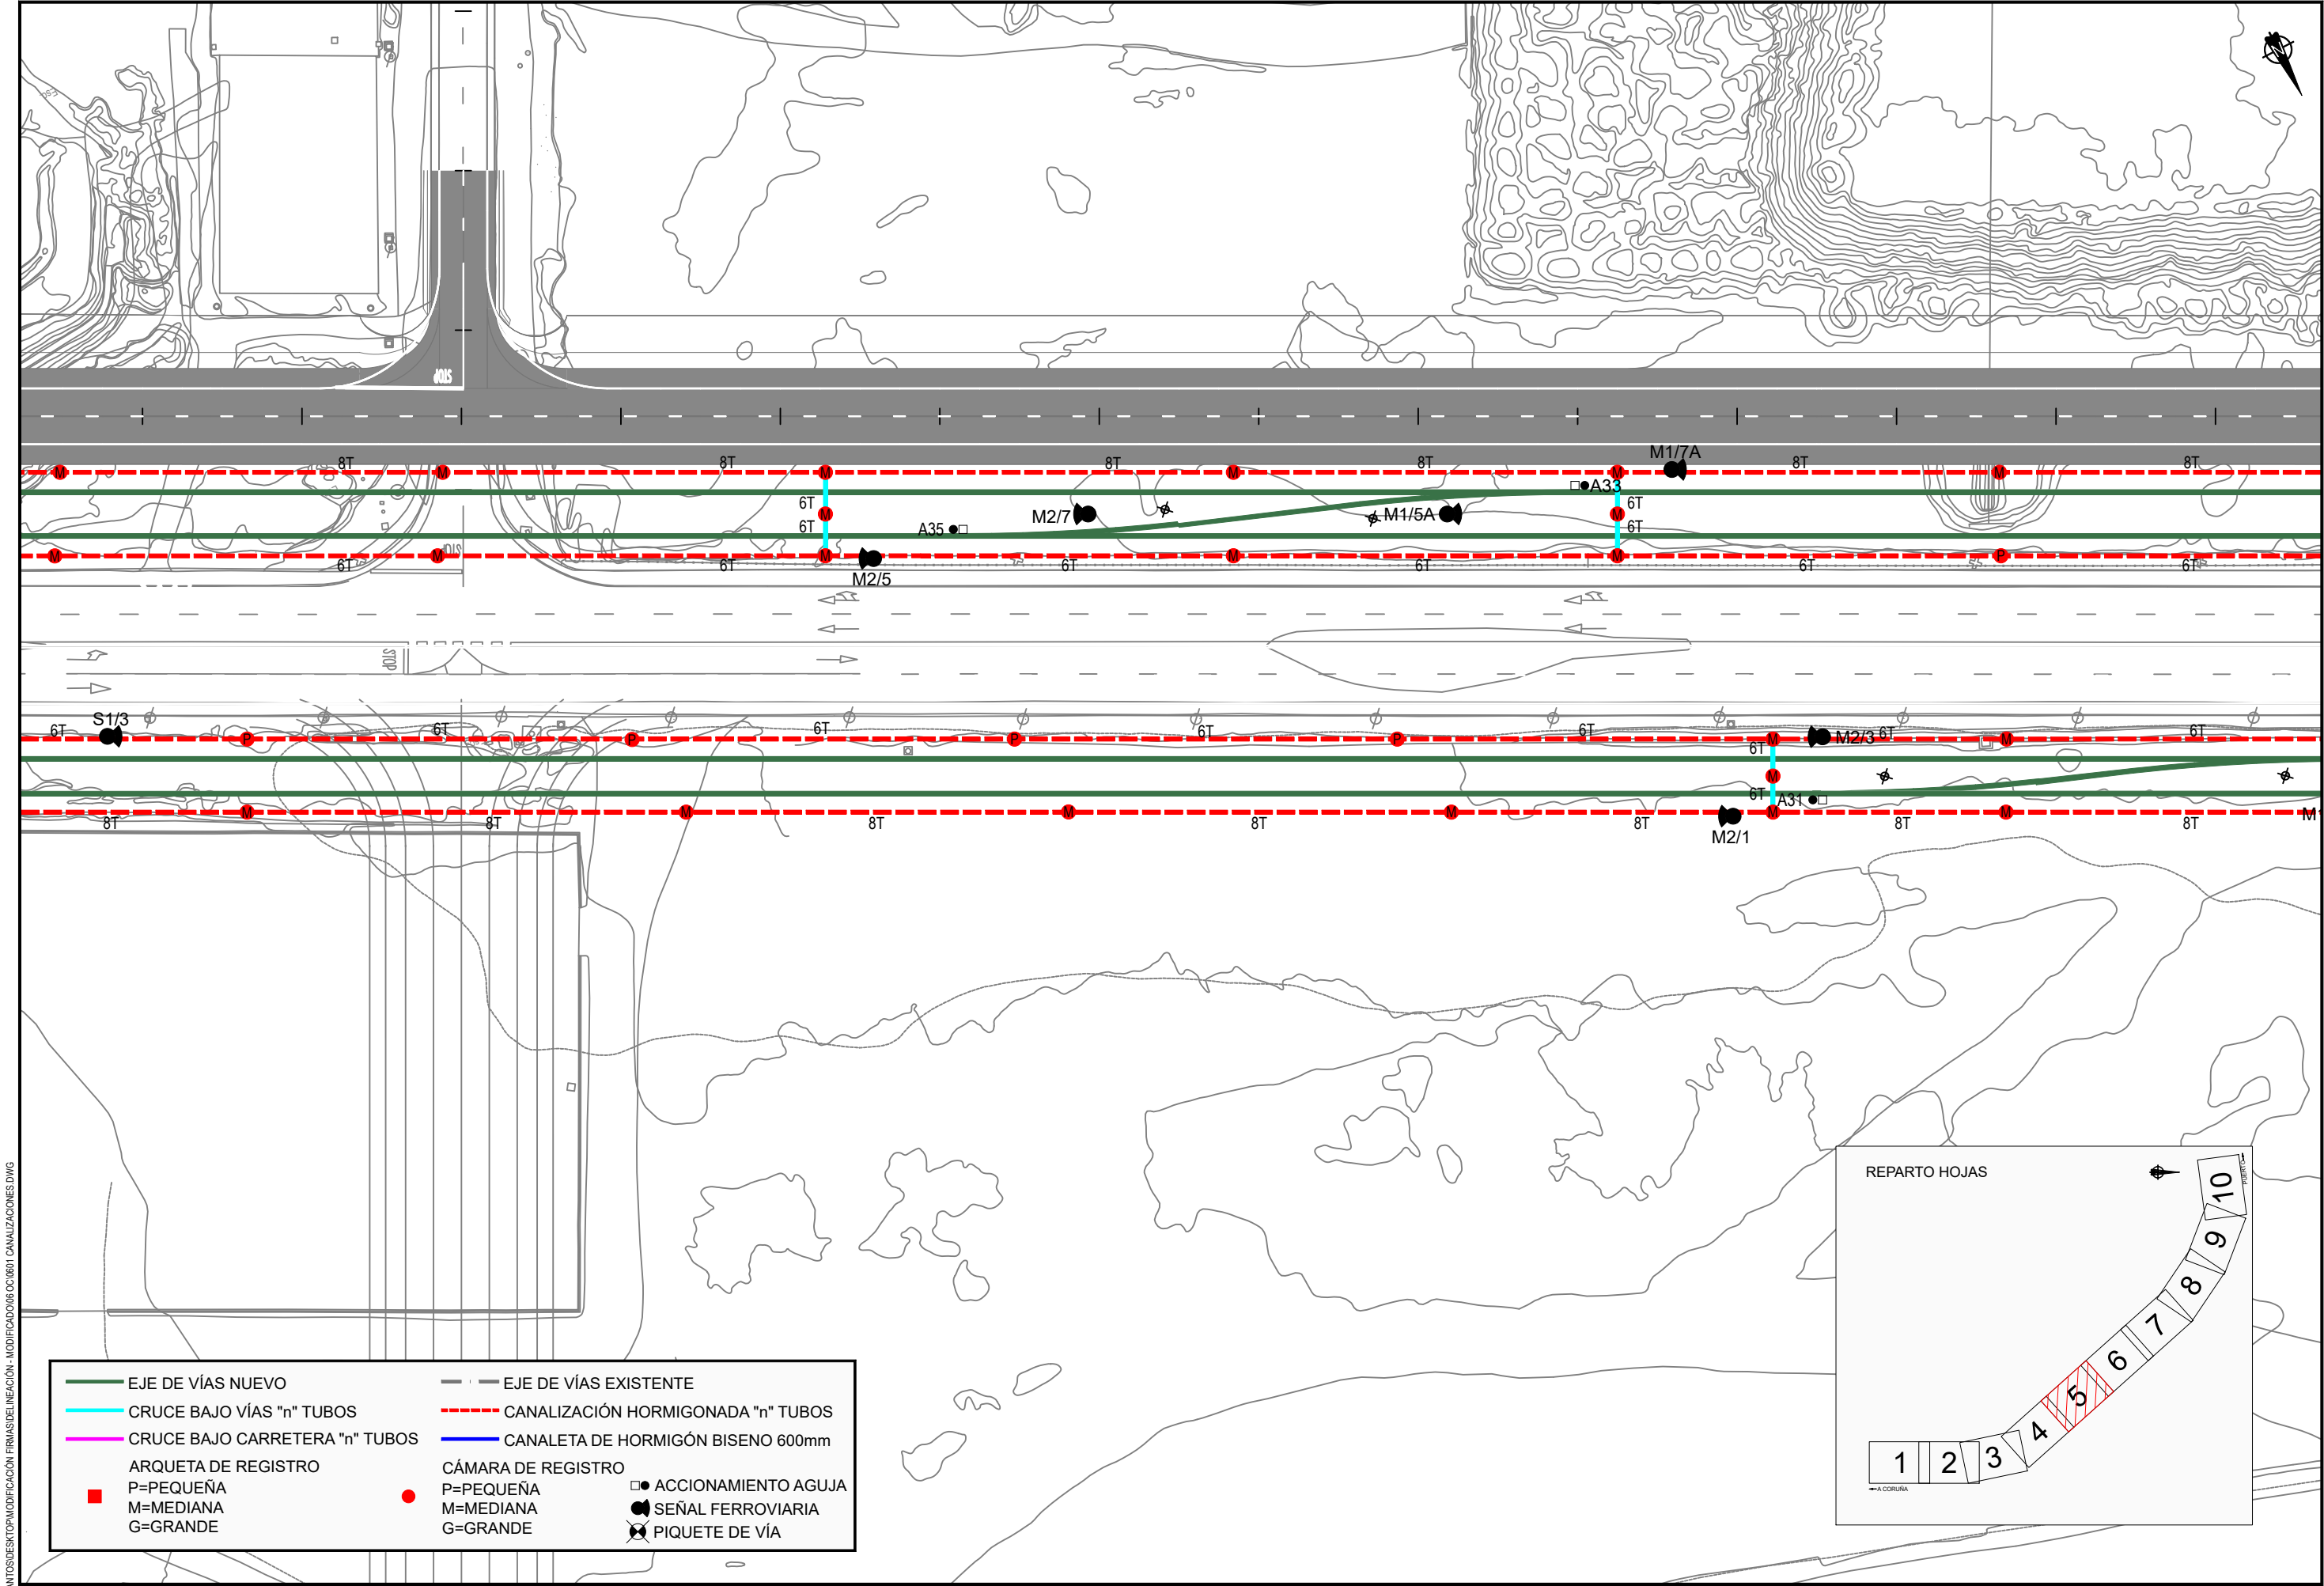


C:\USERS\JOSE SANTOS\DESKTOP\MODIFICACIÓN FIRMAS\DE LINEACIÓN - MODIFICADO\06 OC\0607 CANALIZACIONES.DWG

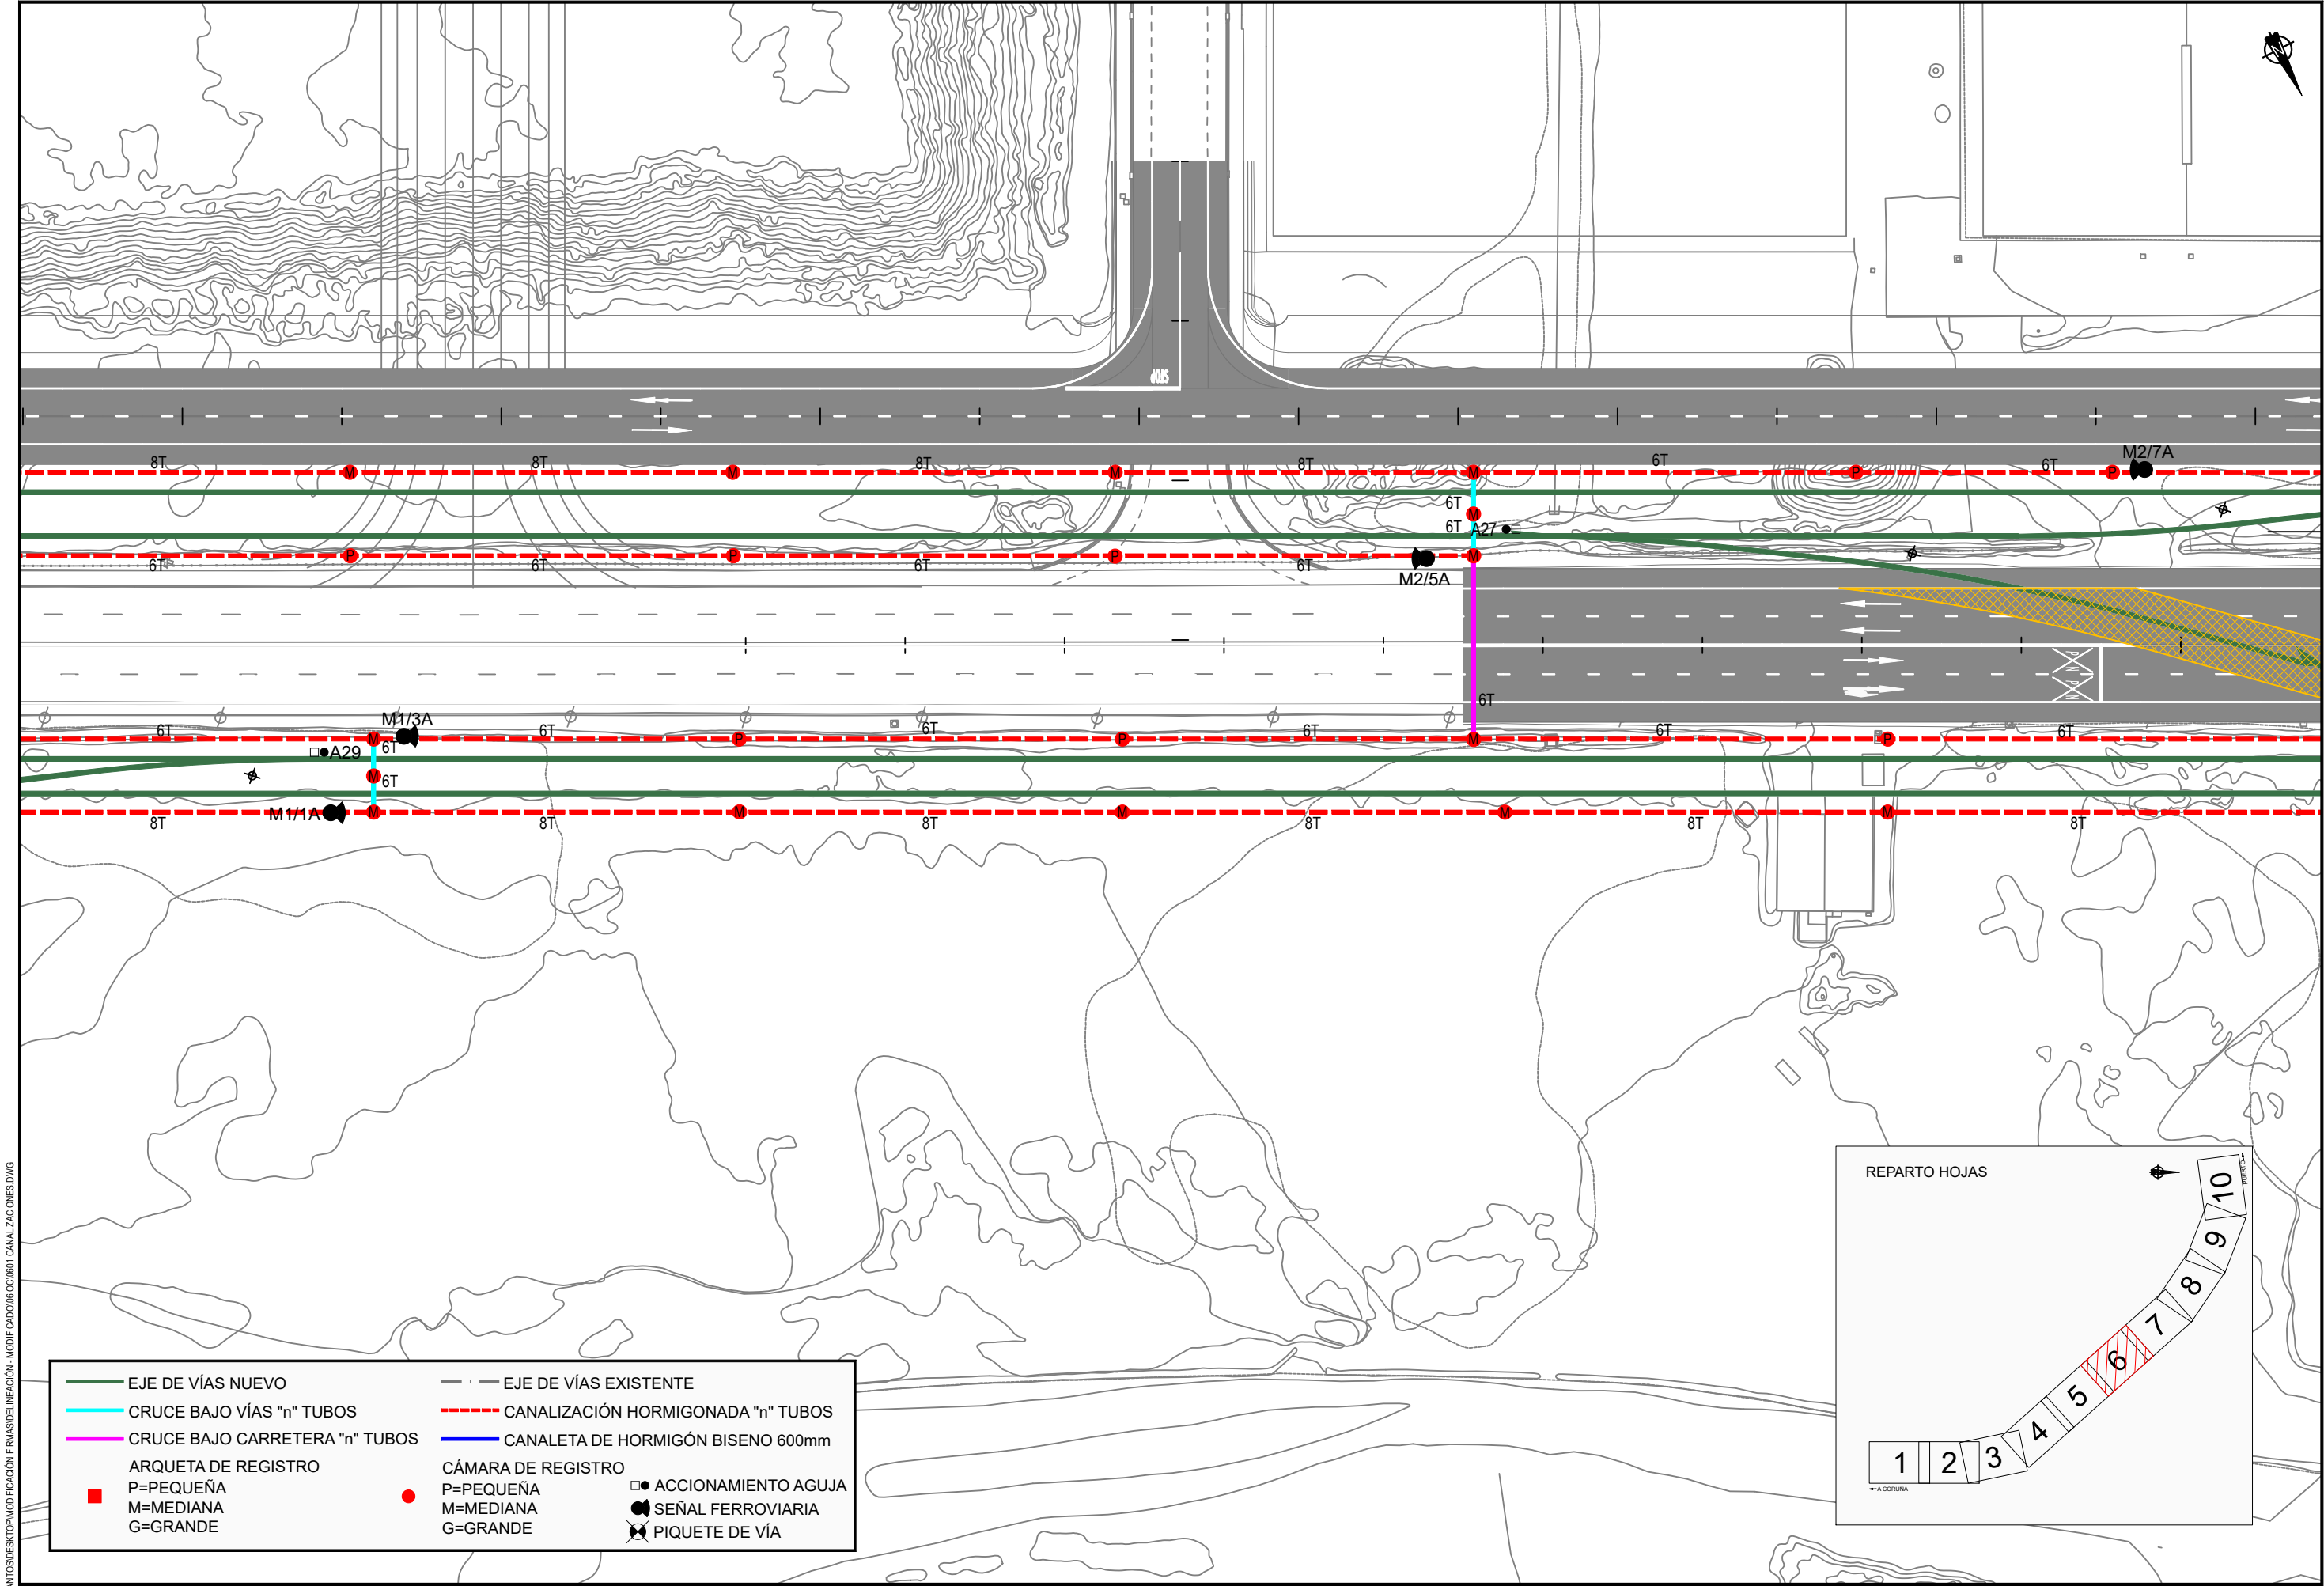


C:\USERS\JOSE SANTOS\DESKTOP\MODIFICACIÓN FIRMAS\DE LINEACIÓN - MODIFICADO\06 OC\0601 CANALIZACIONES.DWG

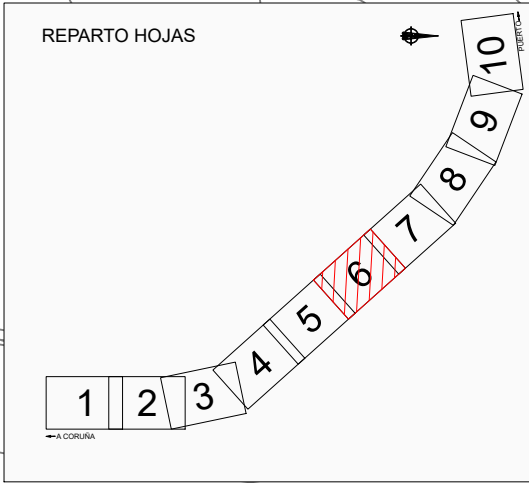

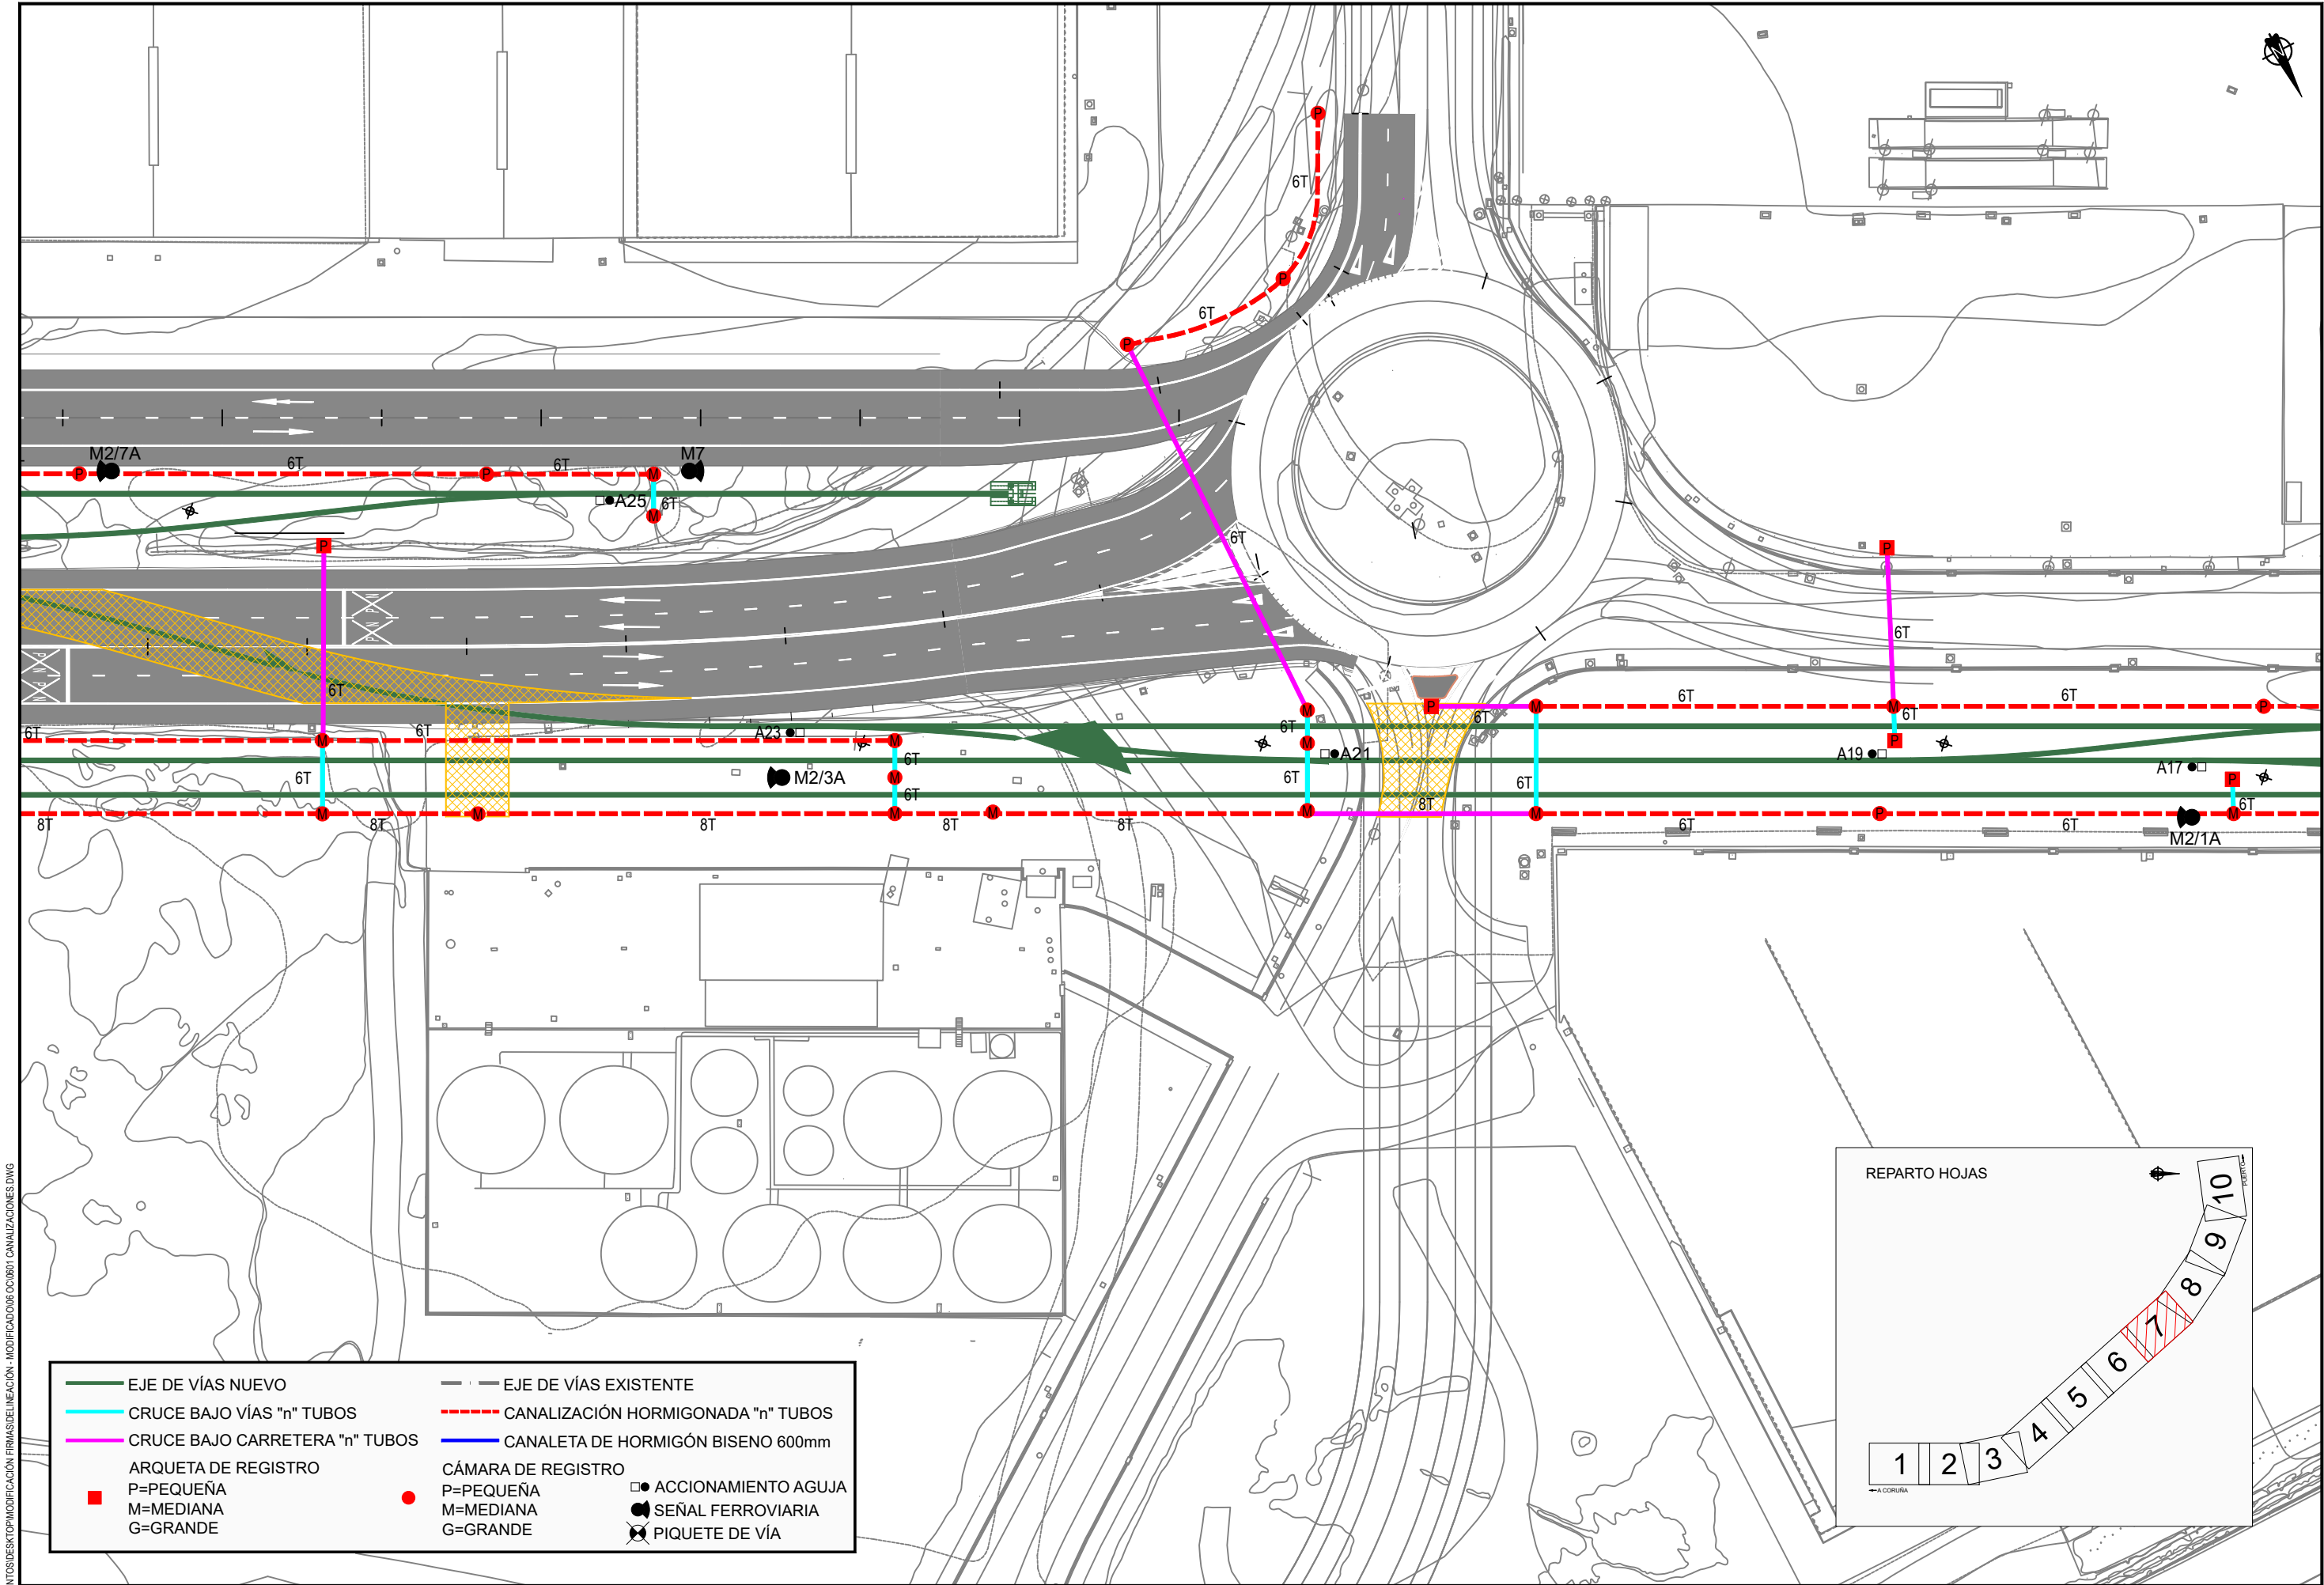

C:\USERS\JOSE SANTOS\DESKTOP\MODIFICACIÓN FIRMAS\LINEACIÓN - MODIFICADO\06 OC\0601 CANALIZACIONES.DWG

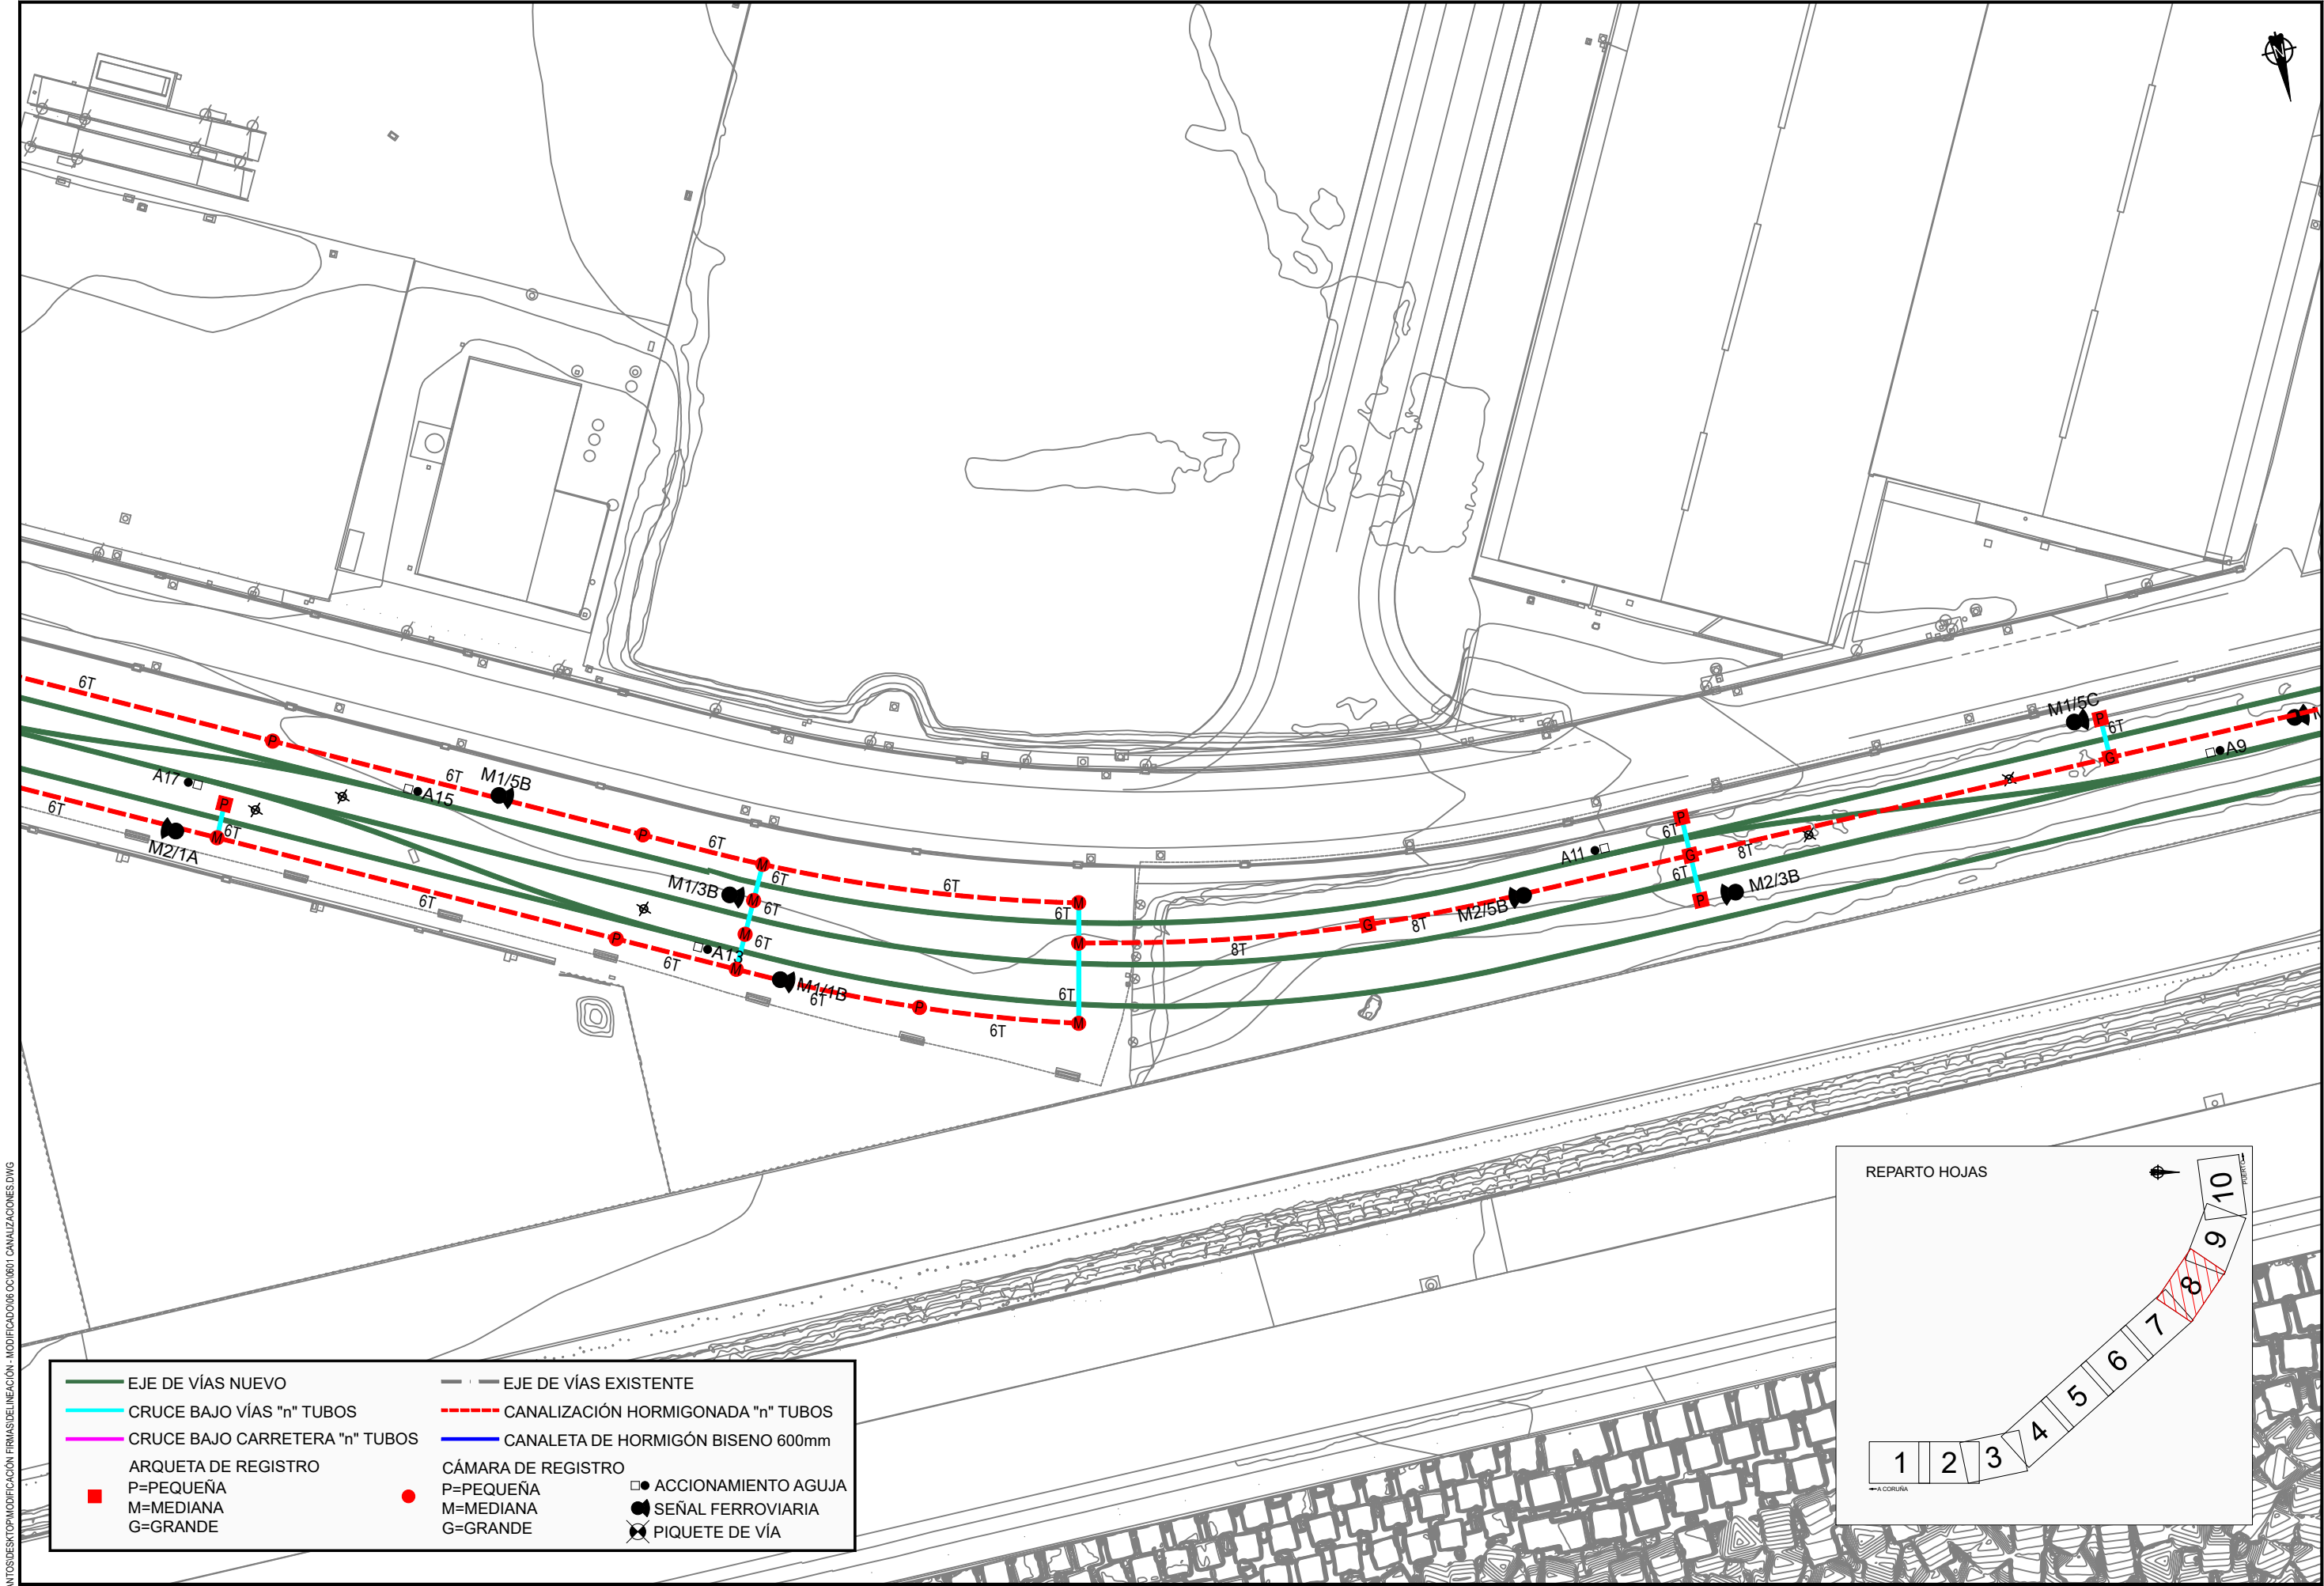


EJE DE VÍAS NUEVO	EJE DE VÍAS EXISTENTE
CRUCE BAJO VÍAS "n" TUBOS	CANALIZACIÓN HORMIGONADA "n" TUBOS
CRUCE BAJO CARRETERA "n" TUBOS	CANALETA DE HORMIGÓN BISEÑO 600mm
ARQUETA DE REGISTRO	CÁMARA DE REGISTRO
P=PEQUEÑA	P=PEQUEÑA
M=MEDIANA	M=MEDIANA
G=GRANDE	G=GRANDE
ACCIONAMIENTO AGUJA	SEÑAL FERROVIARIA
PIQUETE DE VÍA	

REPARTO HOJAS


1 2 3 4 5 6 7 8 9 10

→ A CORUÑA


C:\USERS\JOSE SANTOS\DESKTOP\MODIFICACIÓN FIRMAS\DE LINEACIÓN - MODIFICADO\06 OC\0607 CANALIZACIONES.DWG

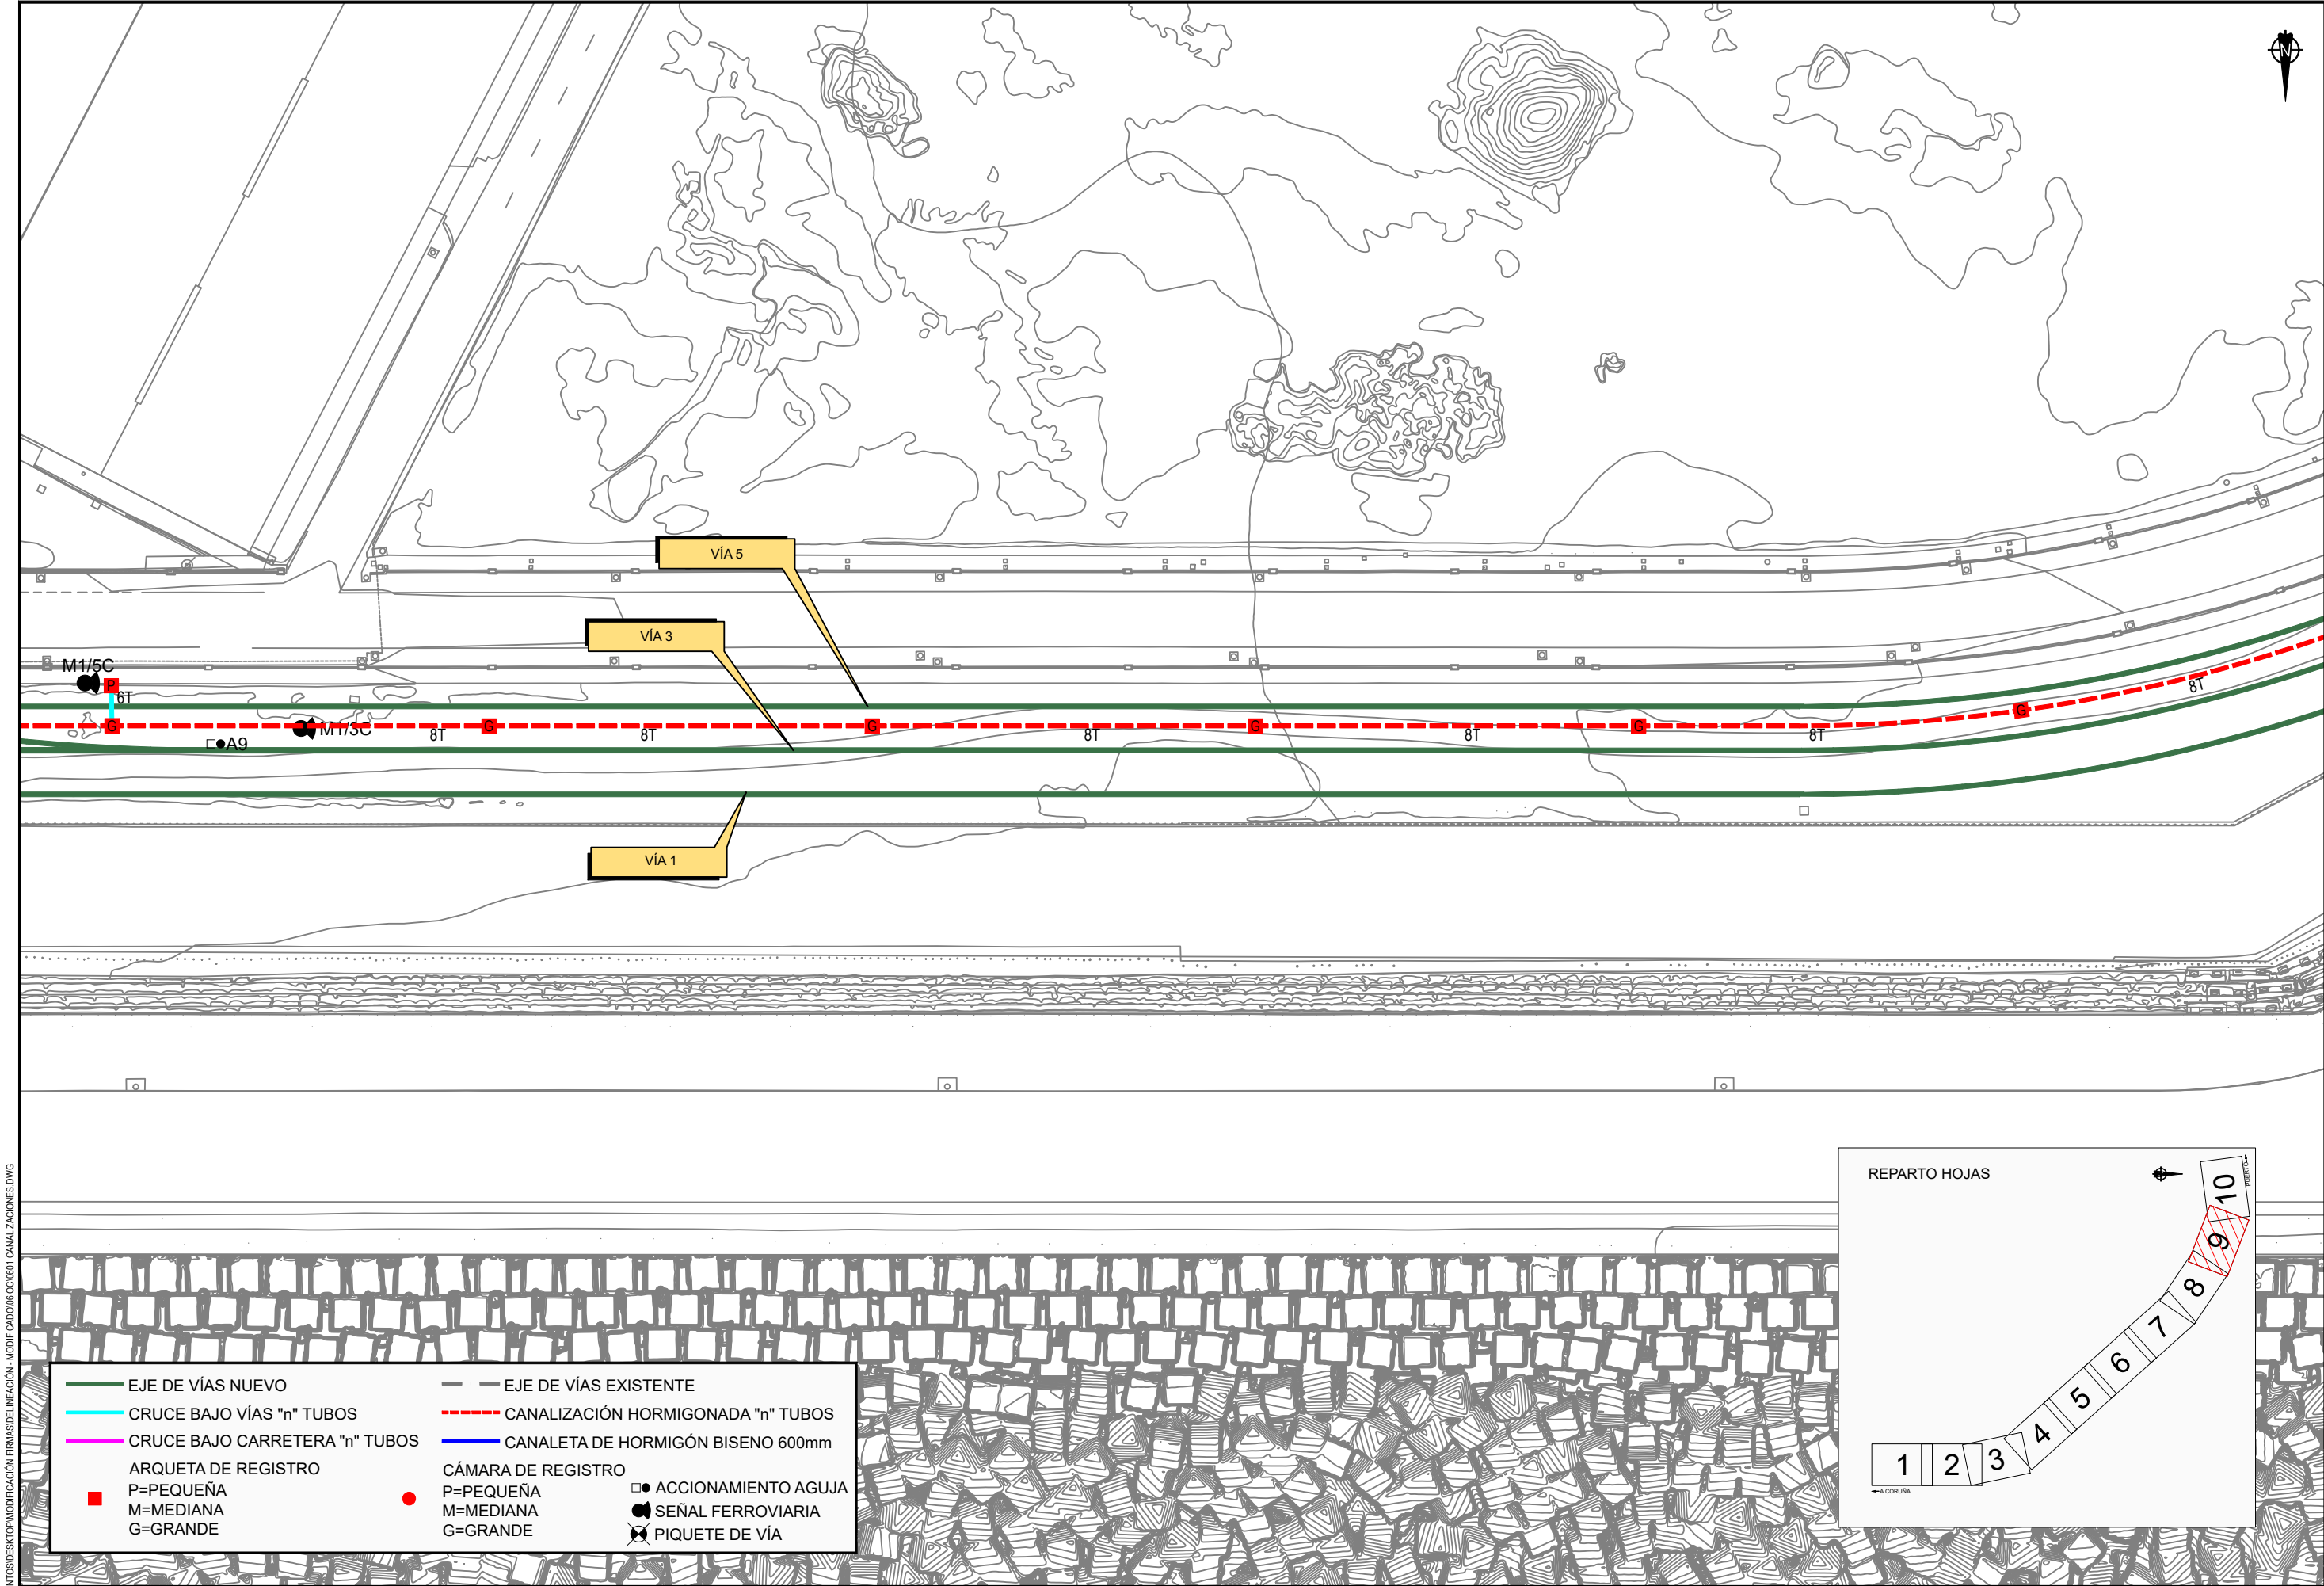



C:\USERS\JOSE SANTOS\DESKTOP\MODIFICACIÓN FIRMAS\DE LINEACIÓN - MODIFICADO\06 OC\0601 CANALIZACIONES.DWG

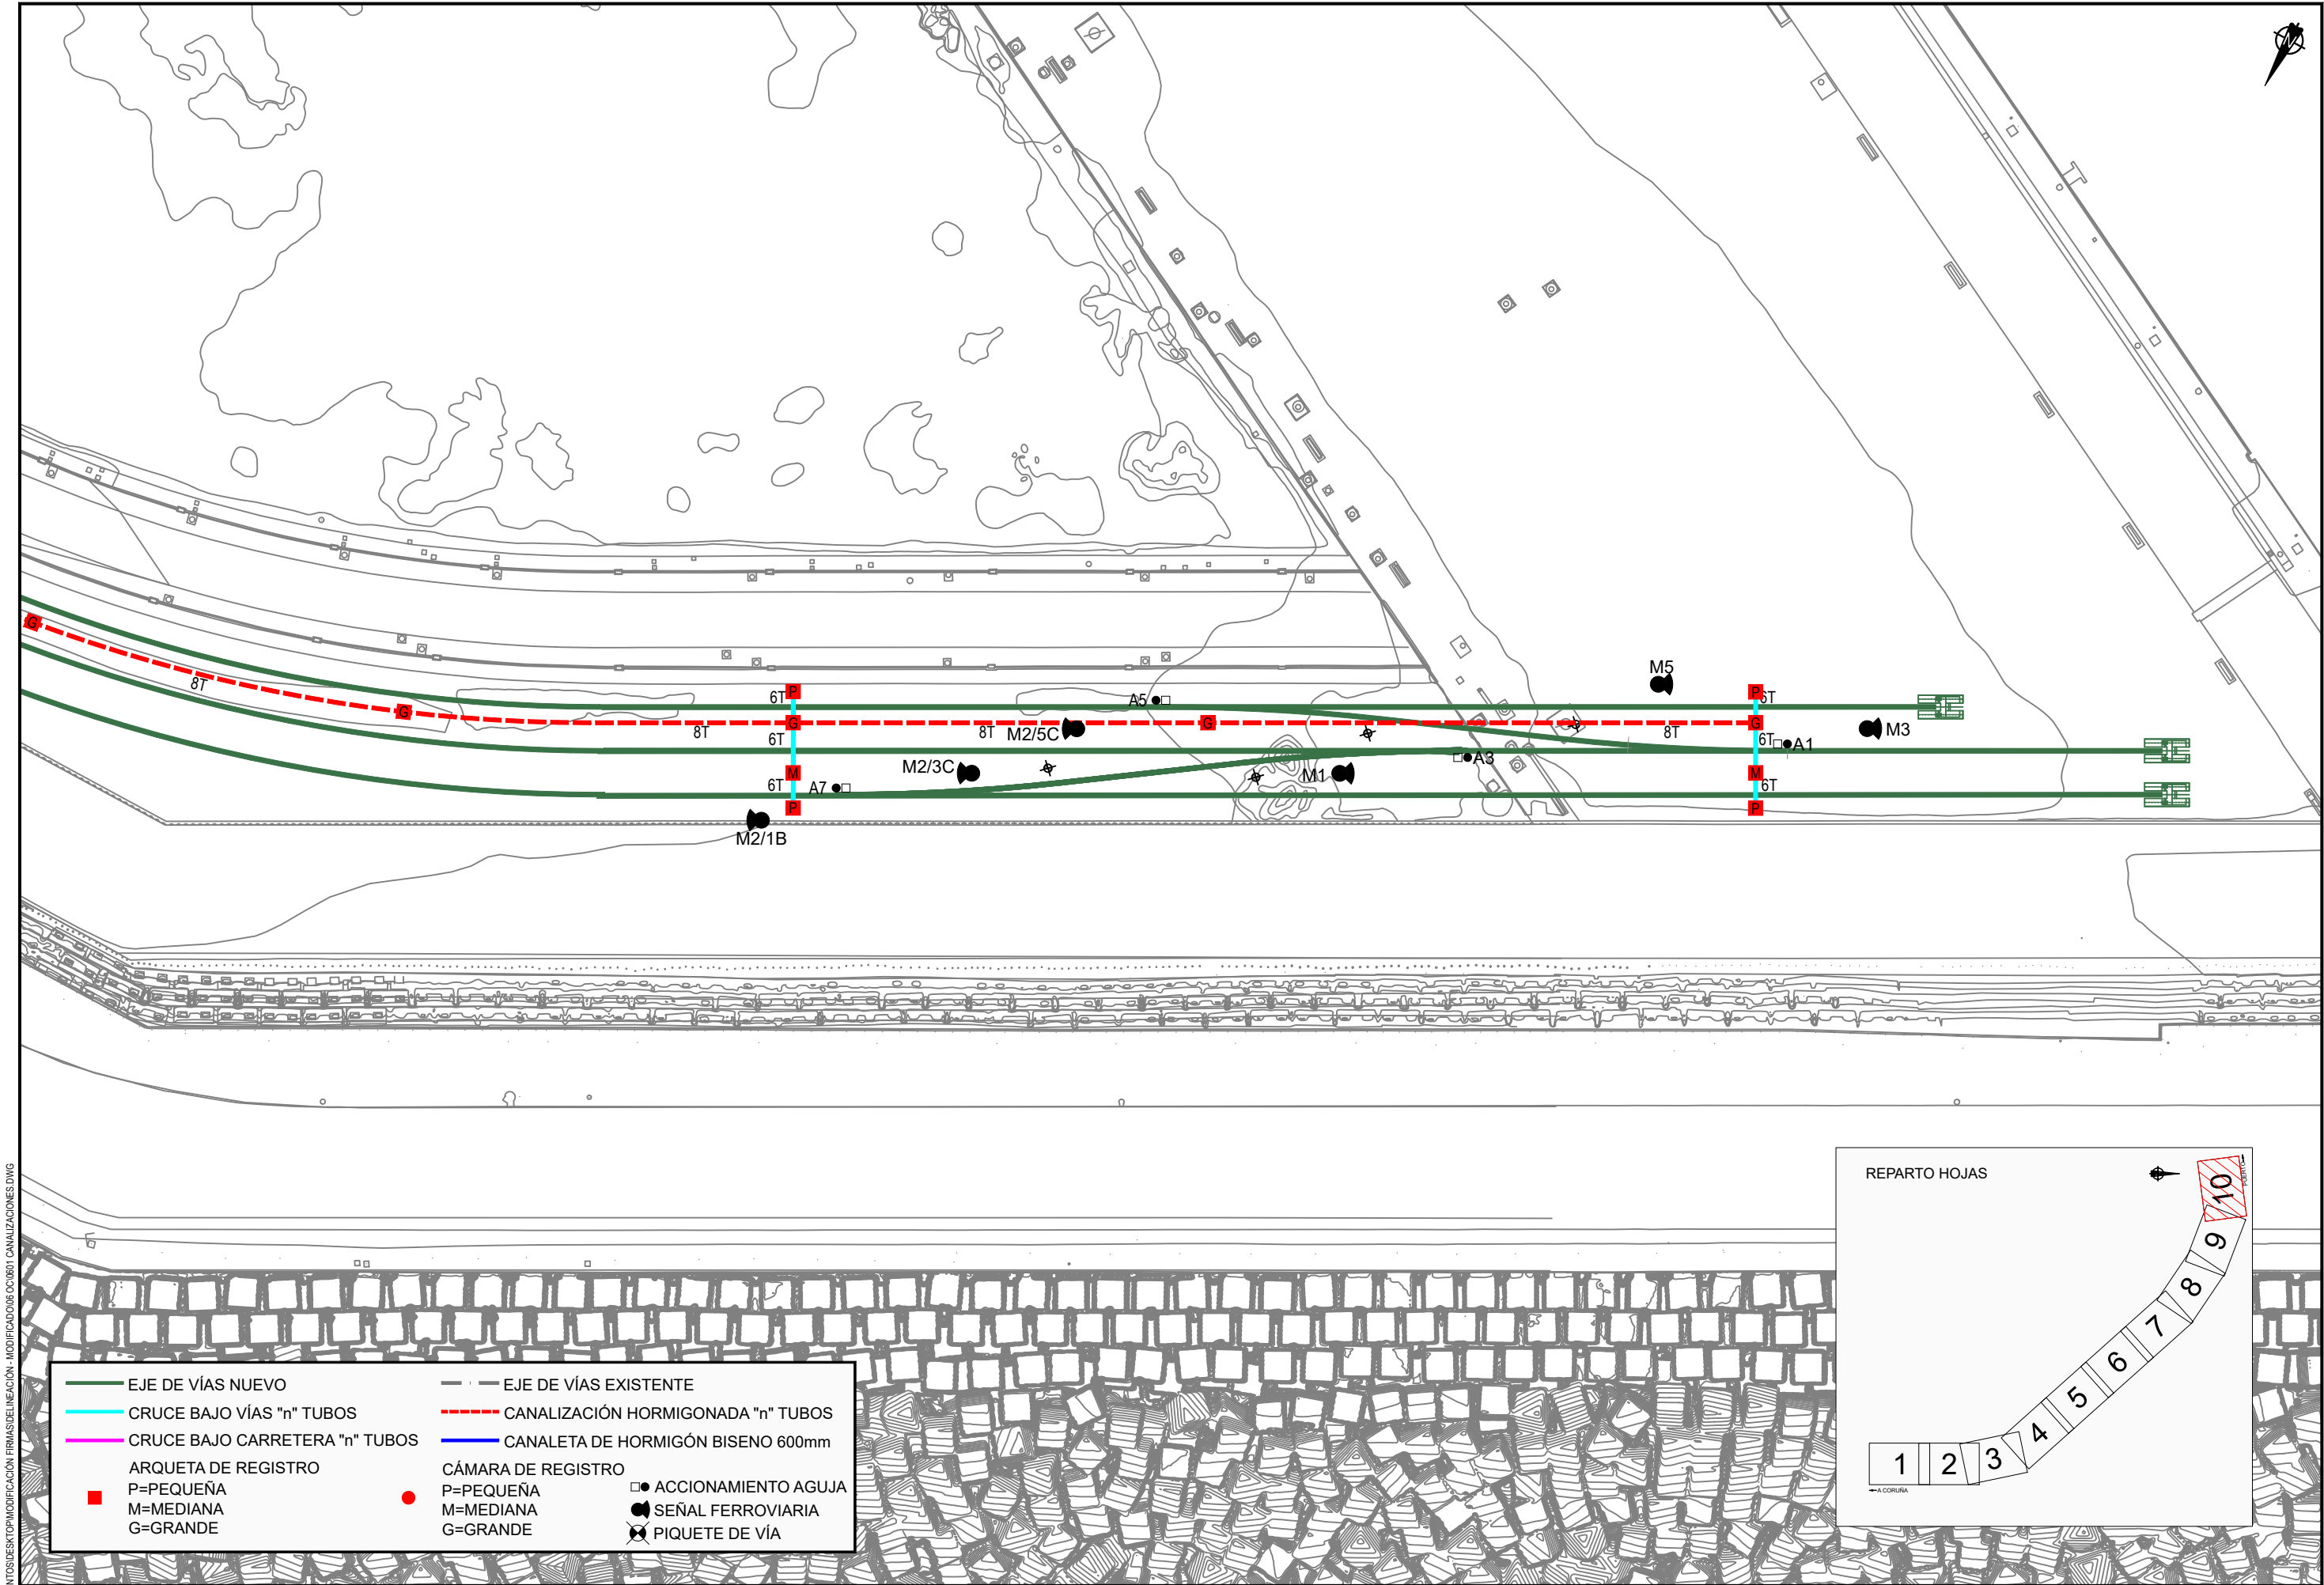


C:\USERS\JOSE SANTOS\DESKTOP\MODIFICACIÓN FIRMAS\DE LINEACIÓN - MODIFICADO\06 OC\0601 CANALIZACIONES.DWG

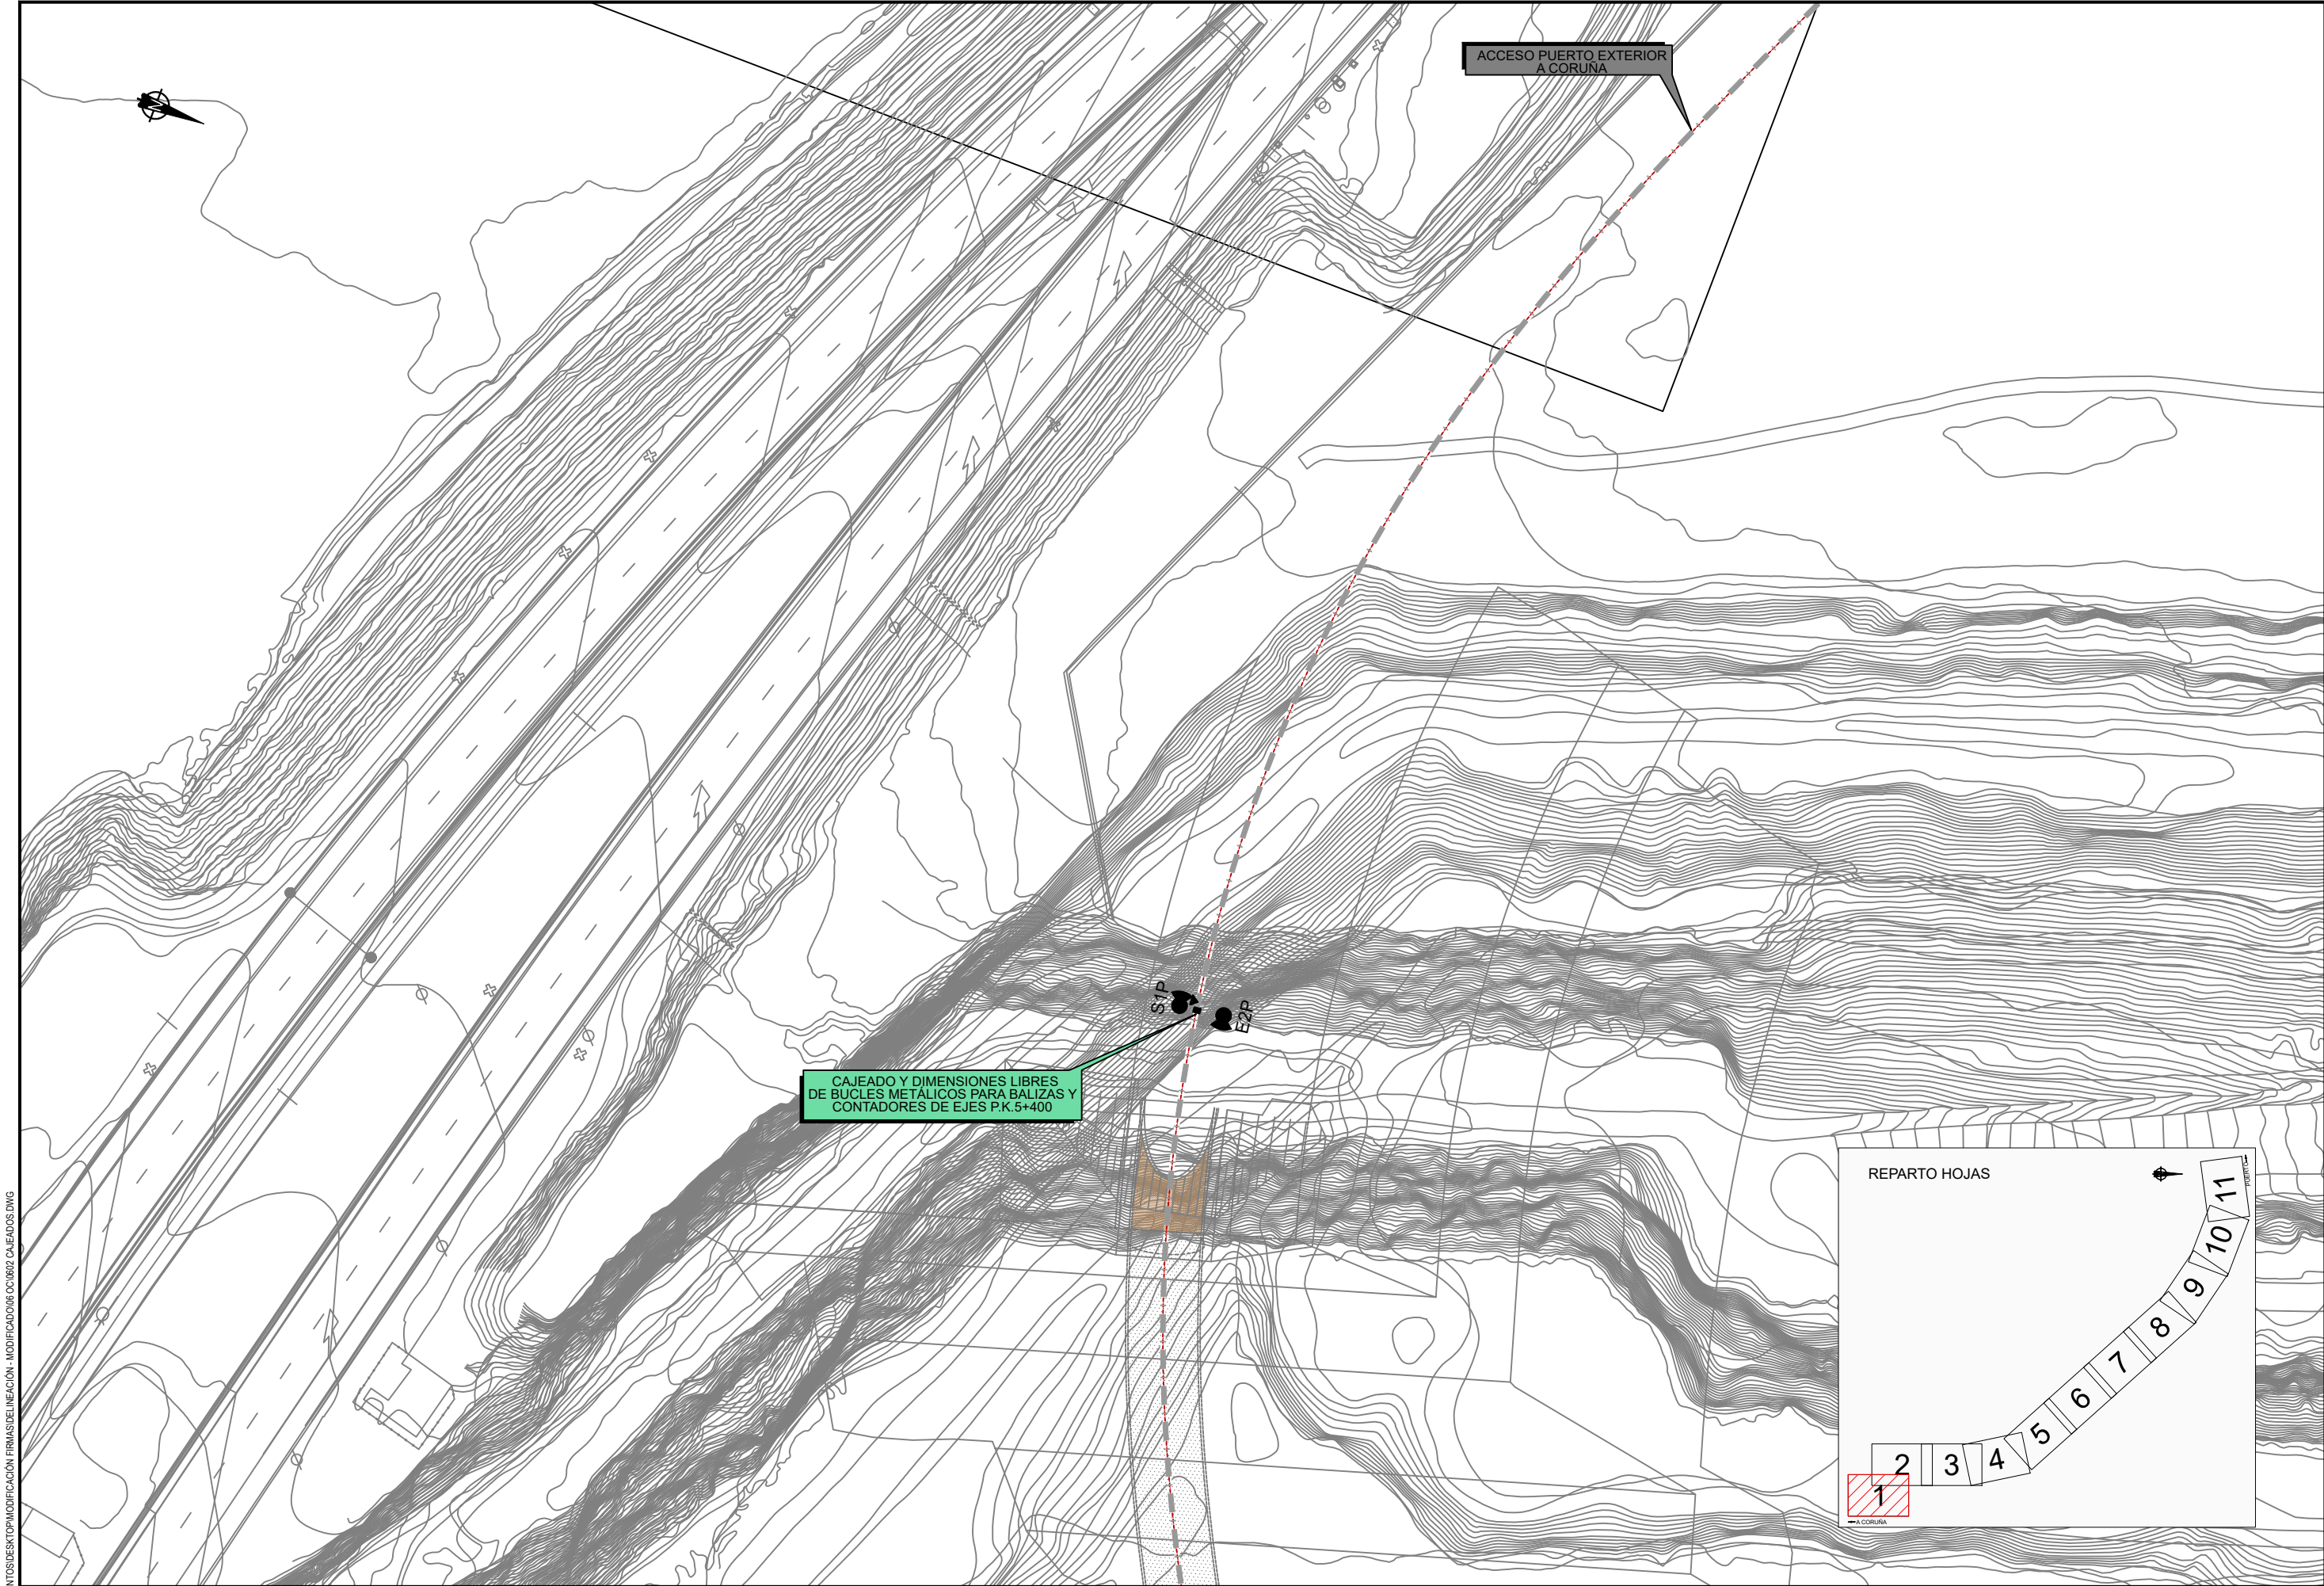



C:\USERS\JOSE SANTOS\DESKTOP\MODIFICACIÓN FIRMAS\DELINEACIÓN - MODIFICADO\08 OCT\0807 CALEADOS.DWG

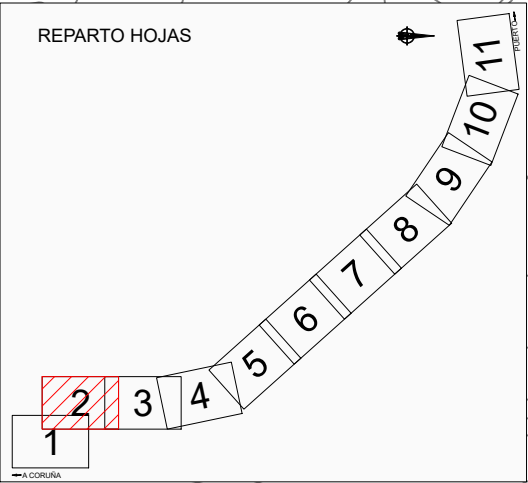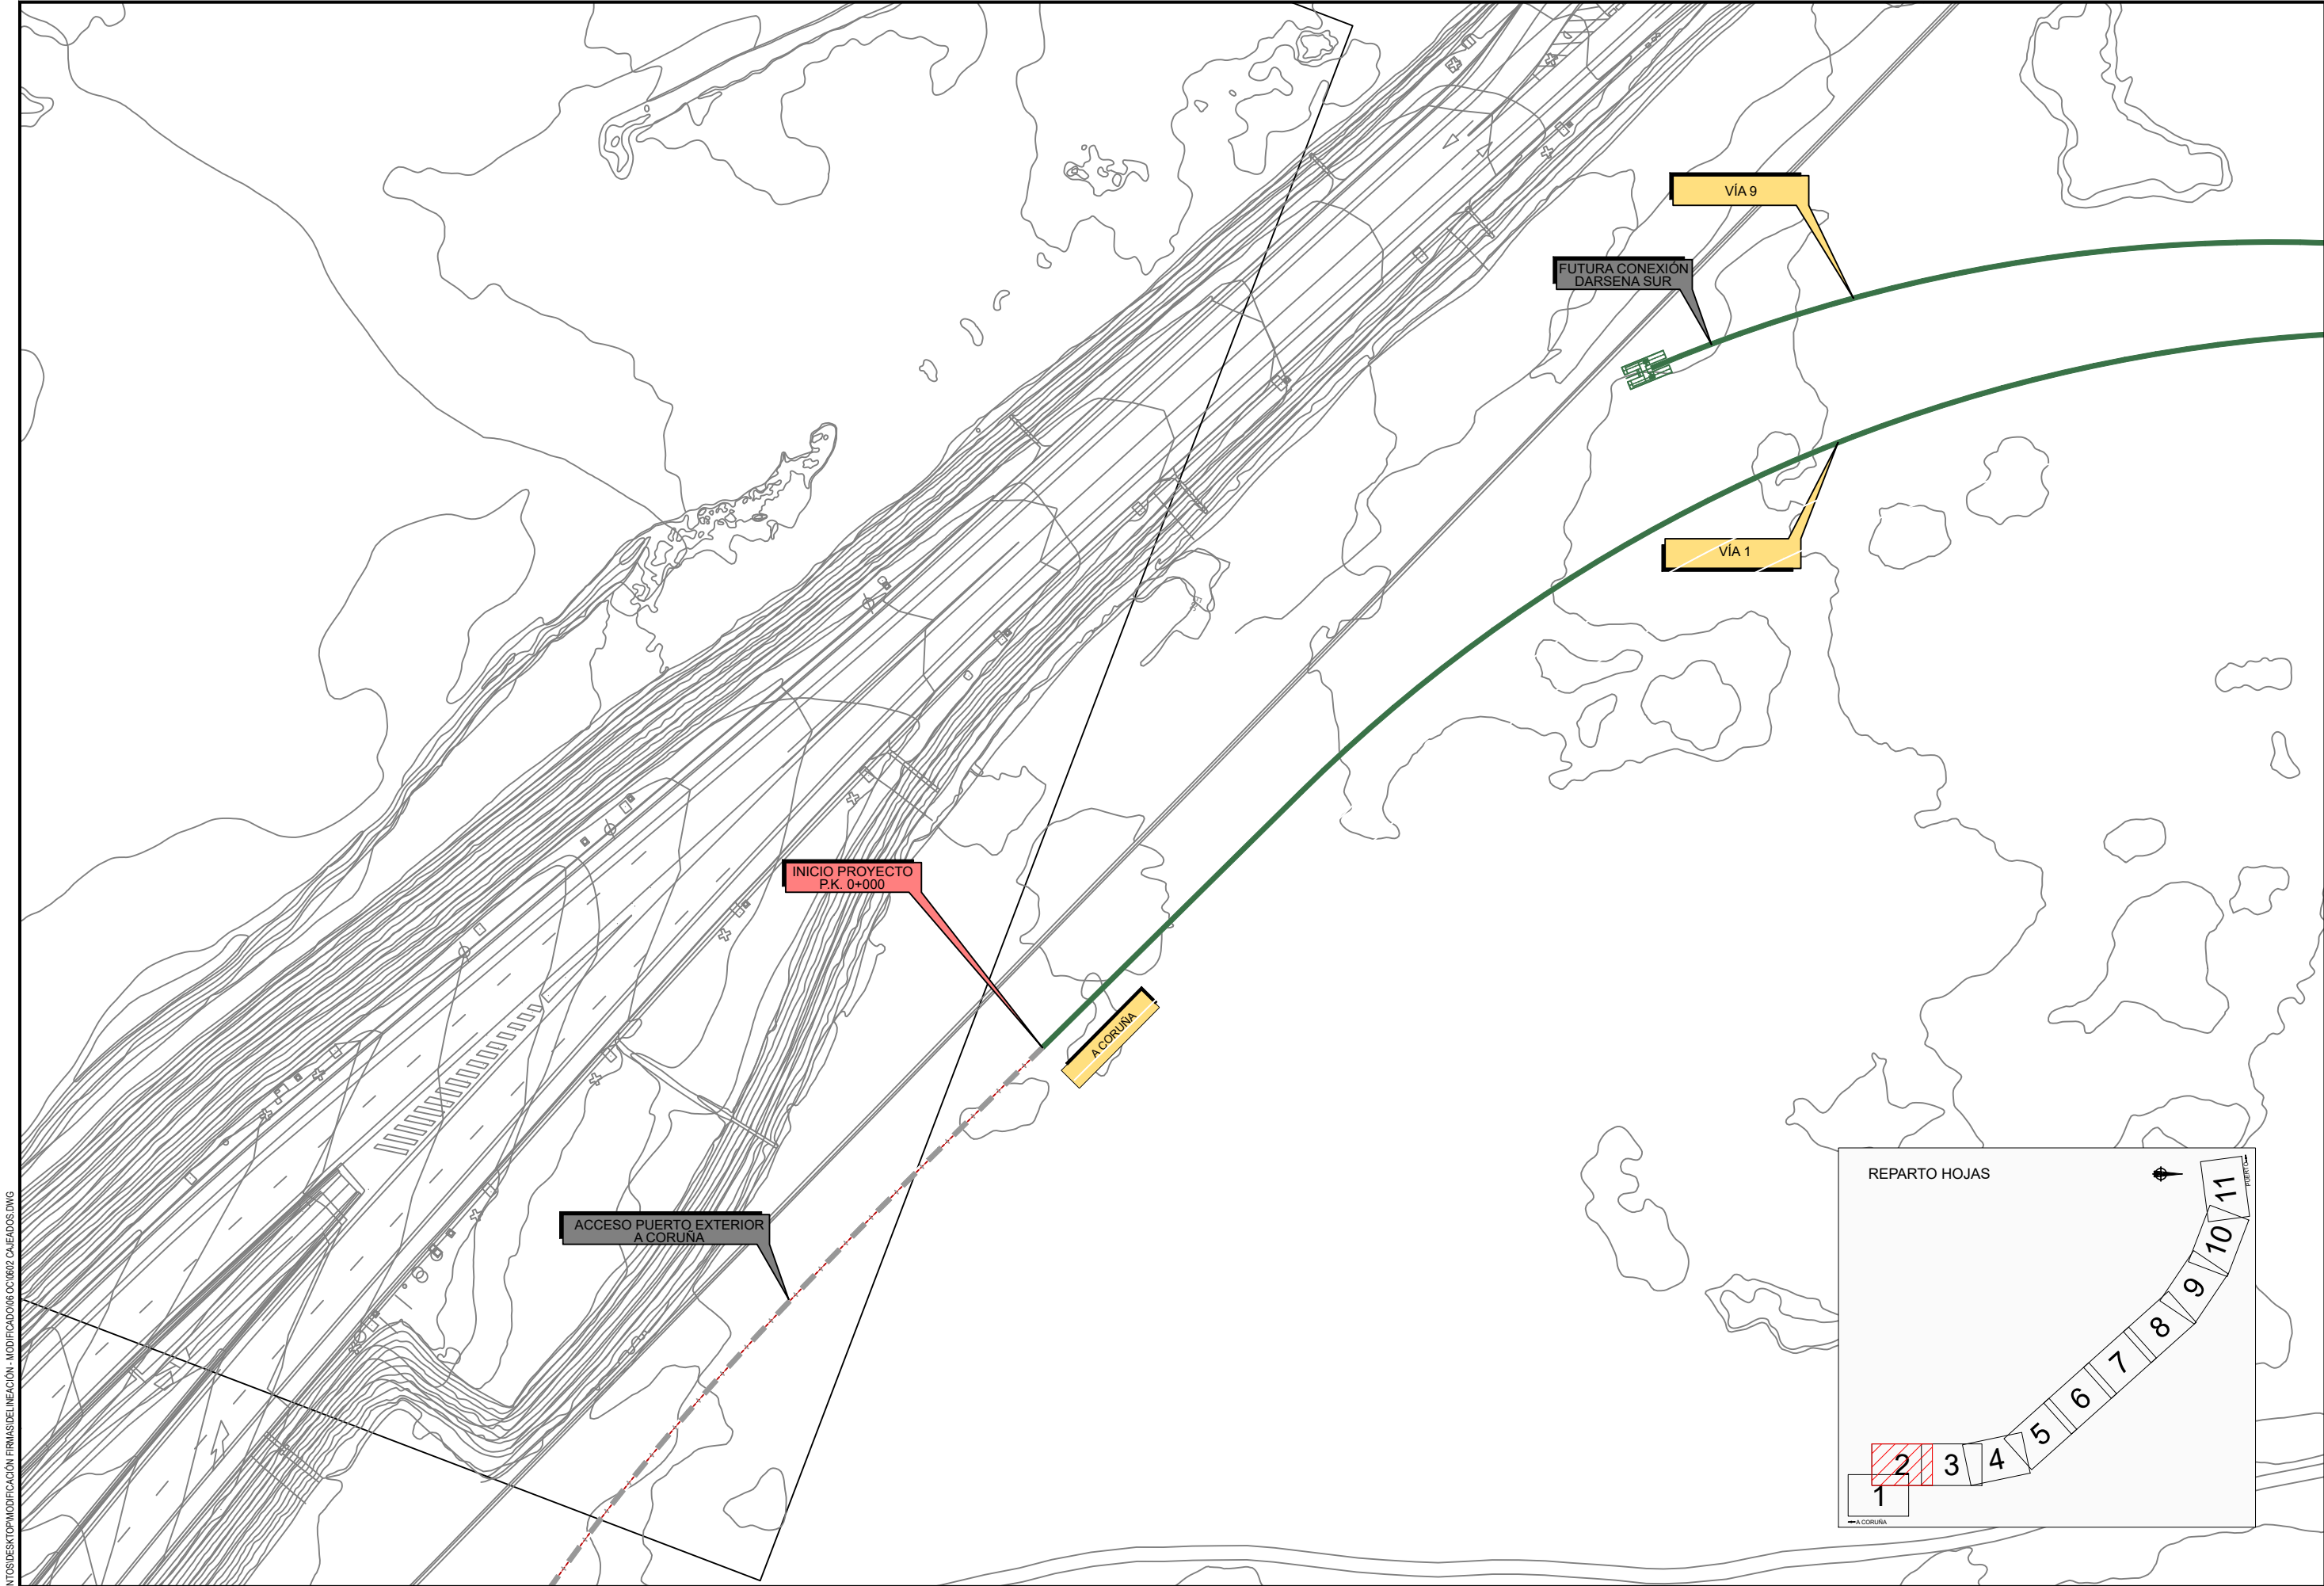

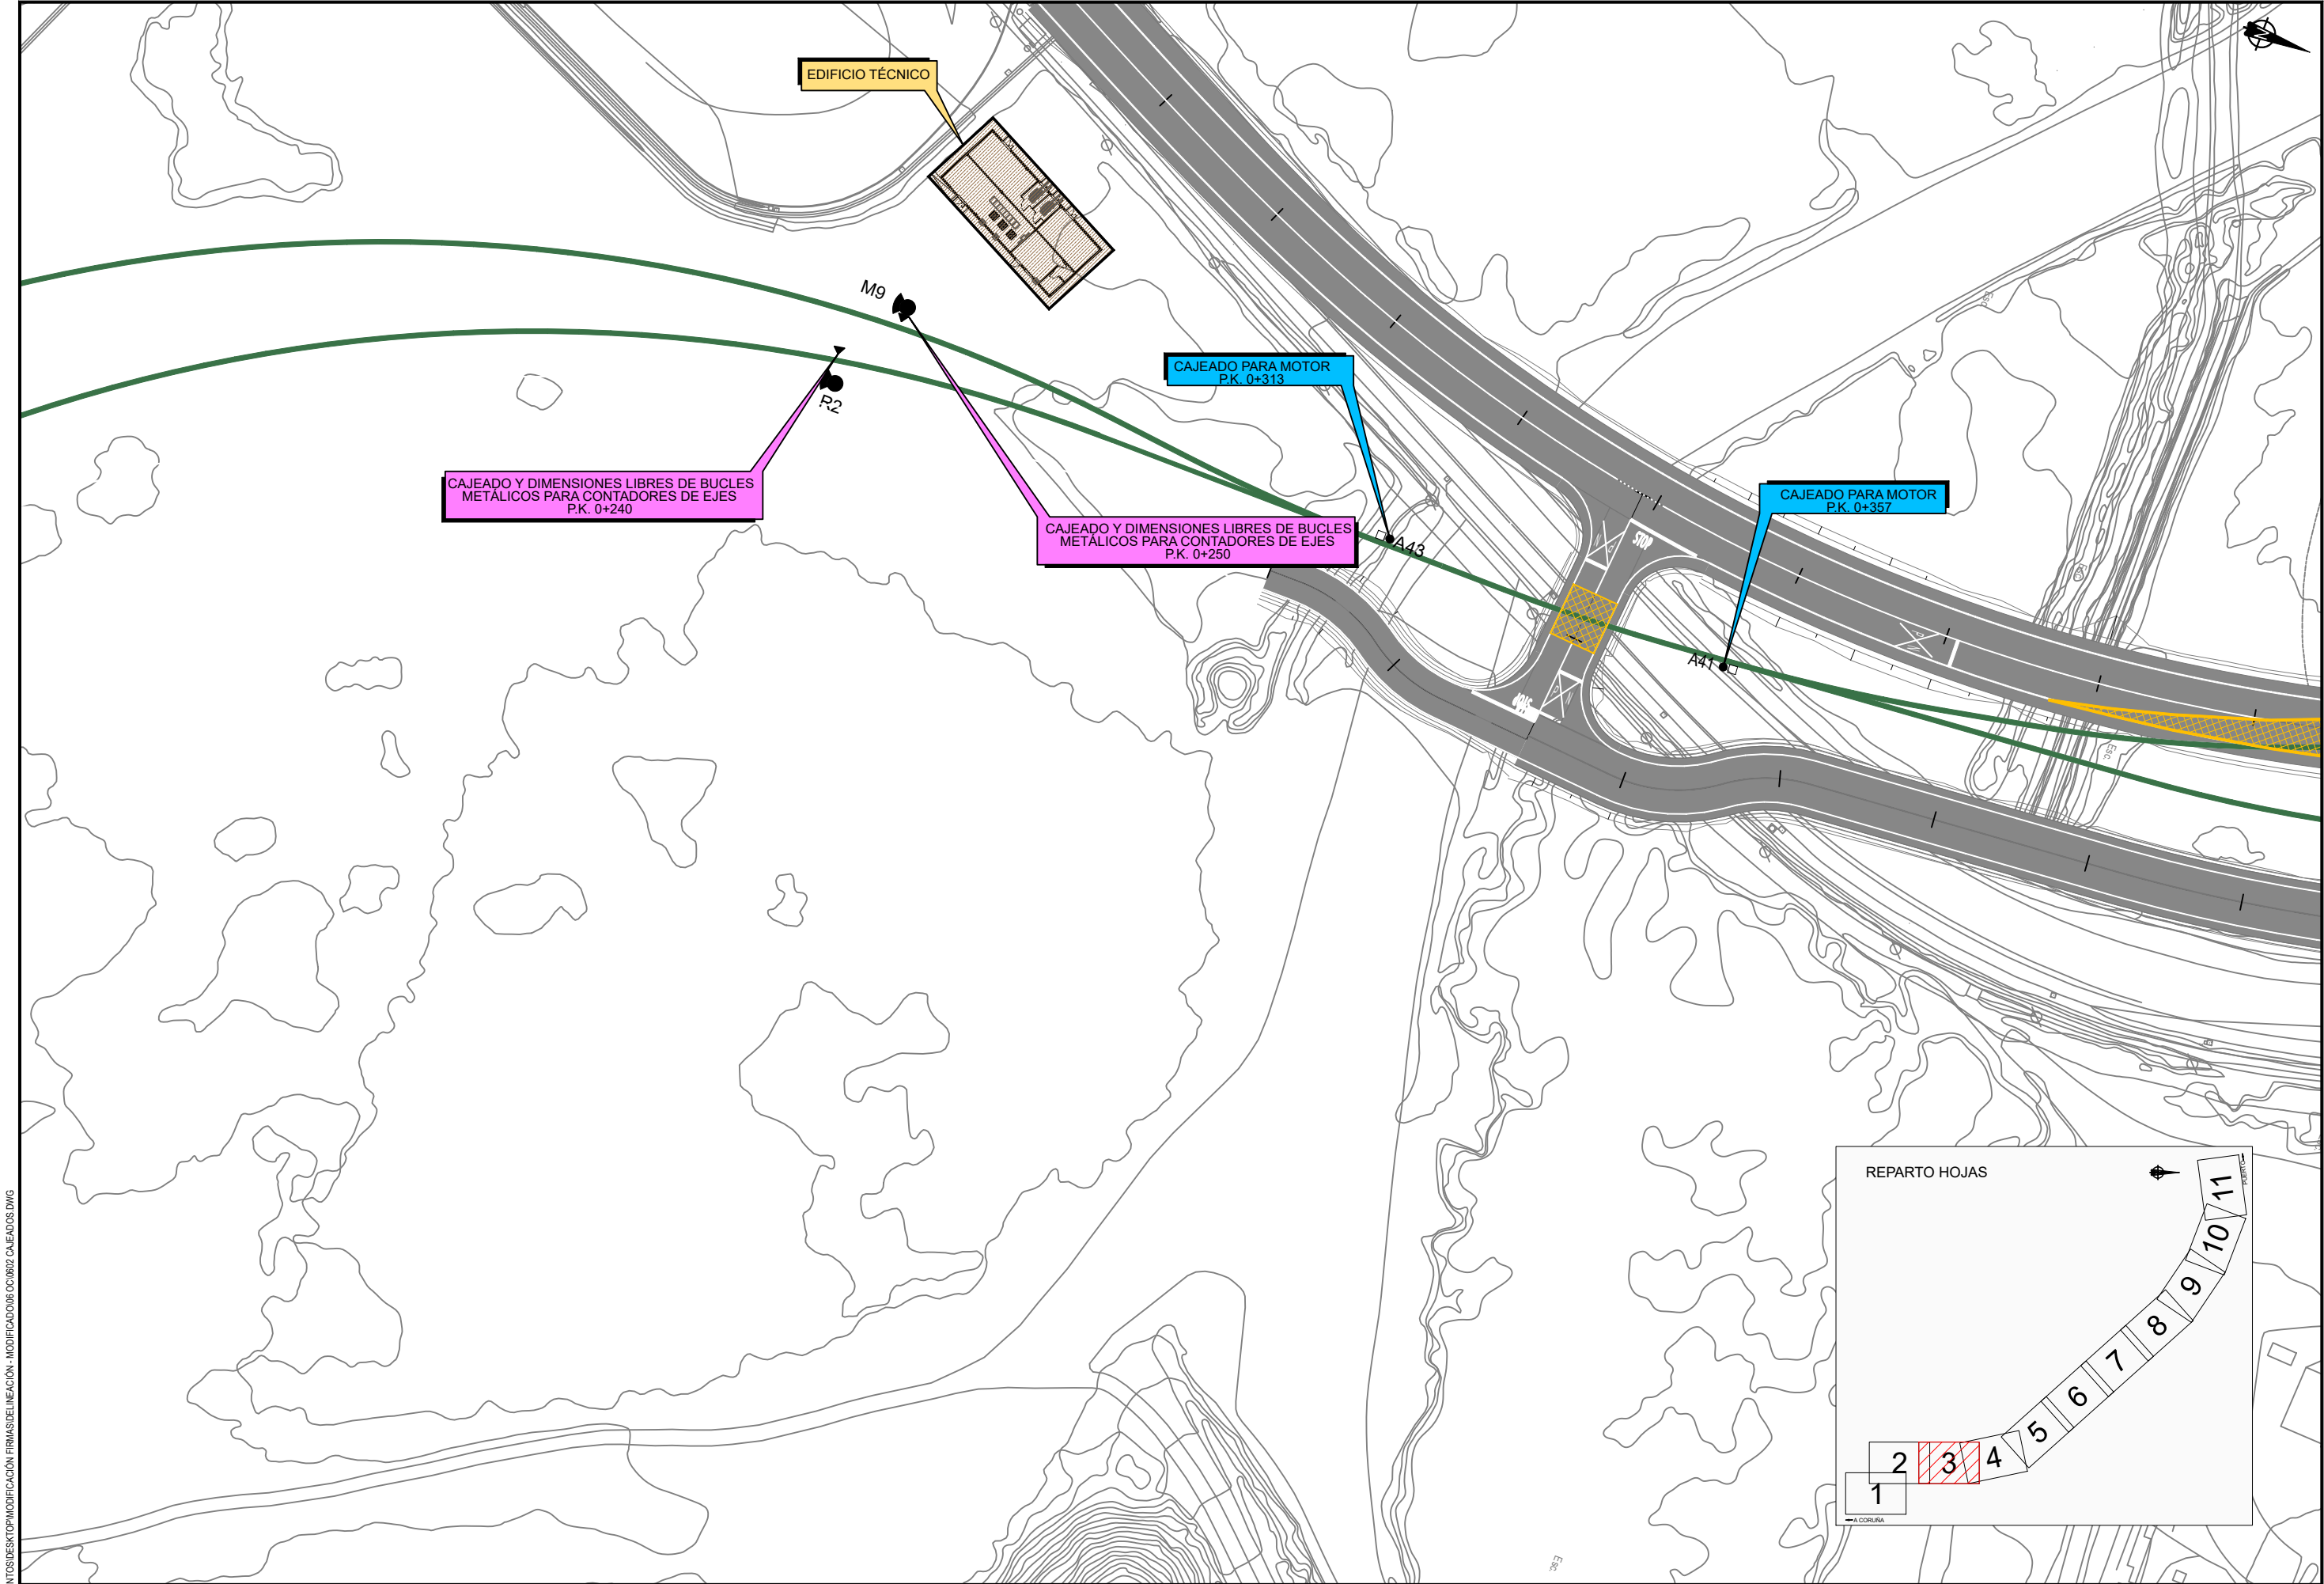


C:\USERS\JOSE SANTOS\DESKTOP\MODIFICACIÓN FIRMAS\DE LINEACIÓN - MODIFICADO\08 OCT\0807 CAJEADOS.DWG

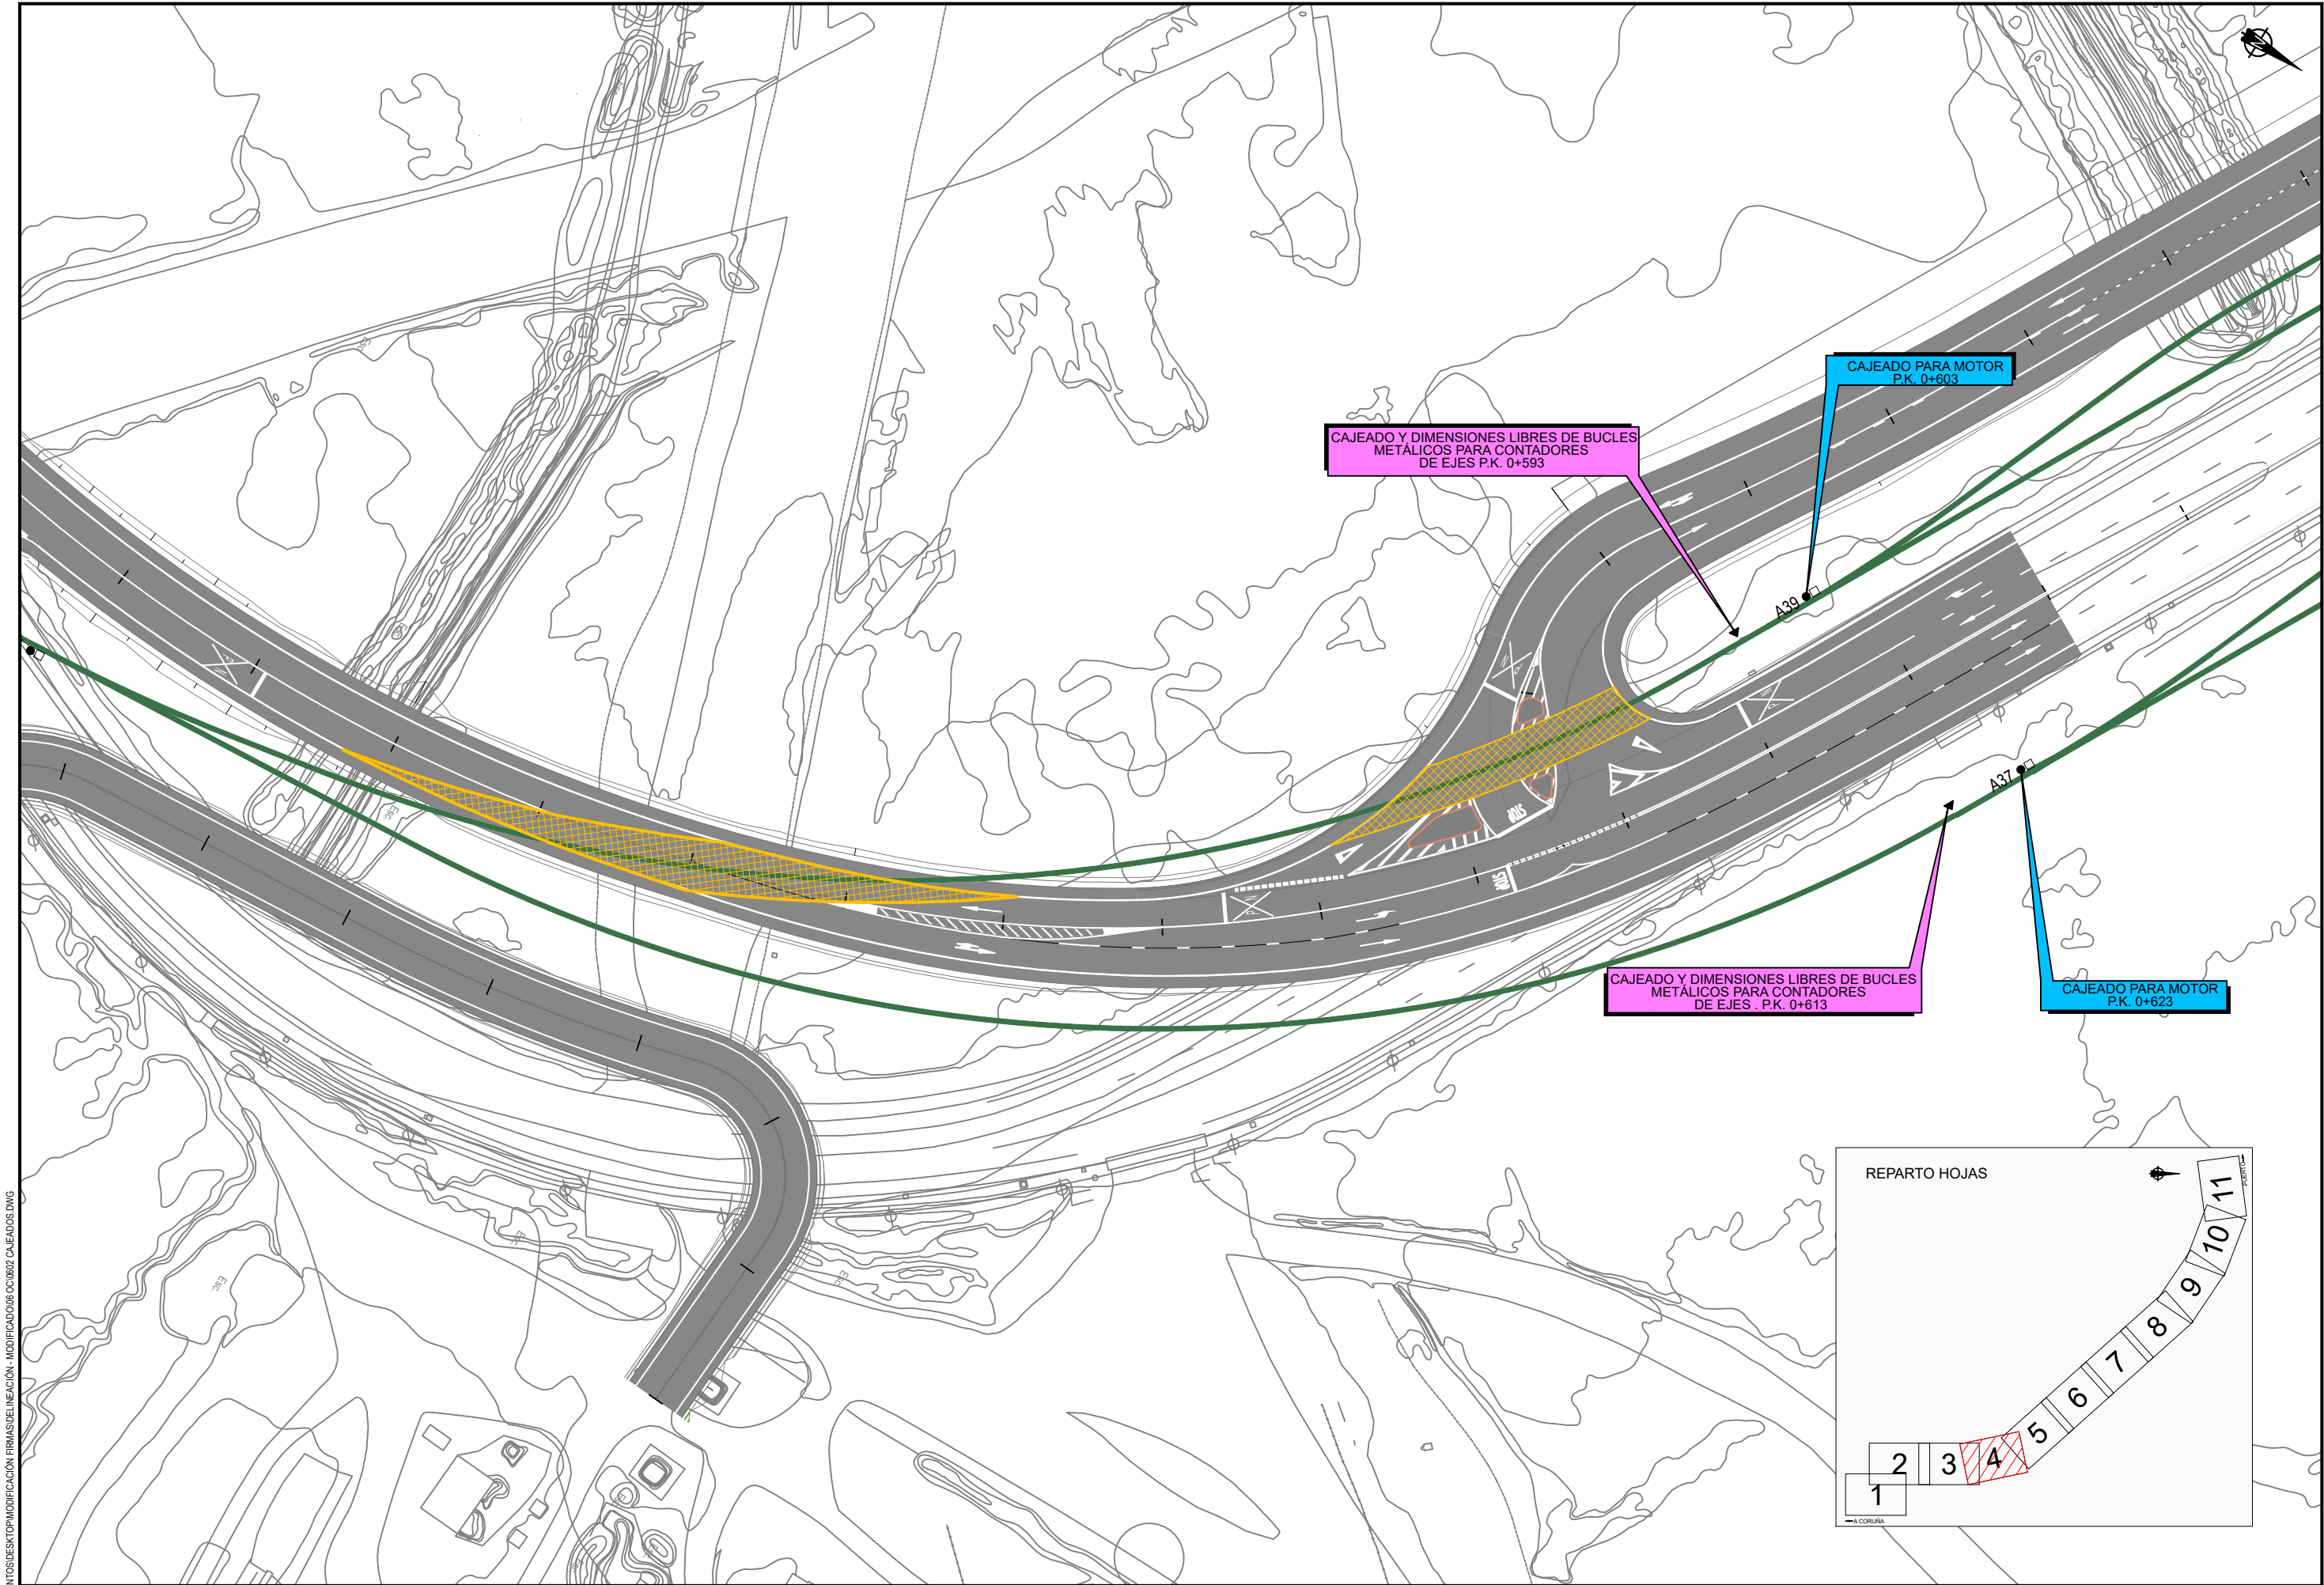



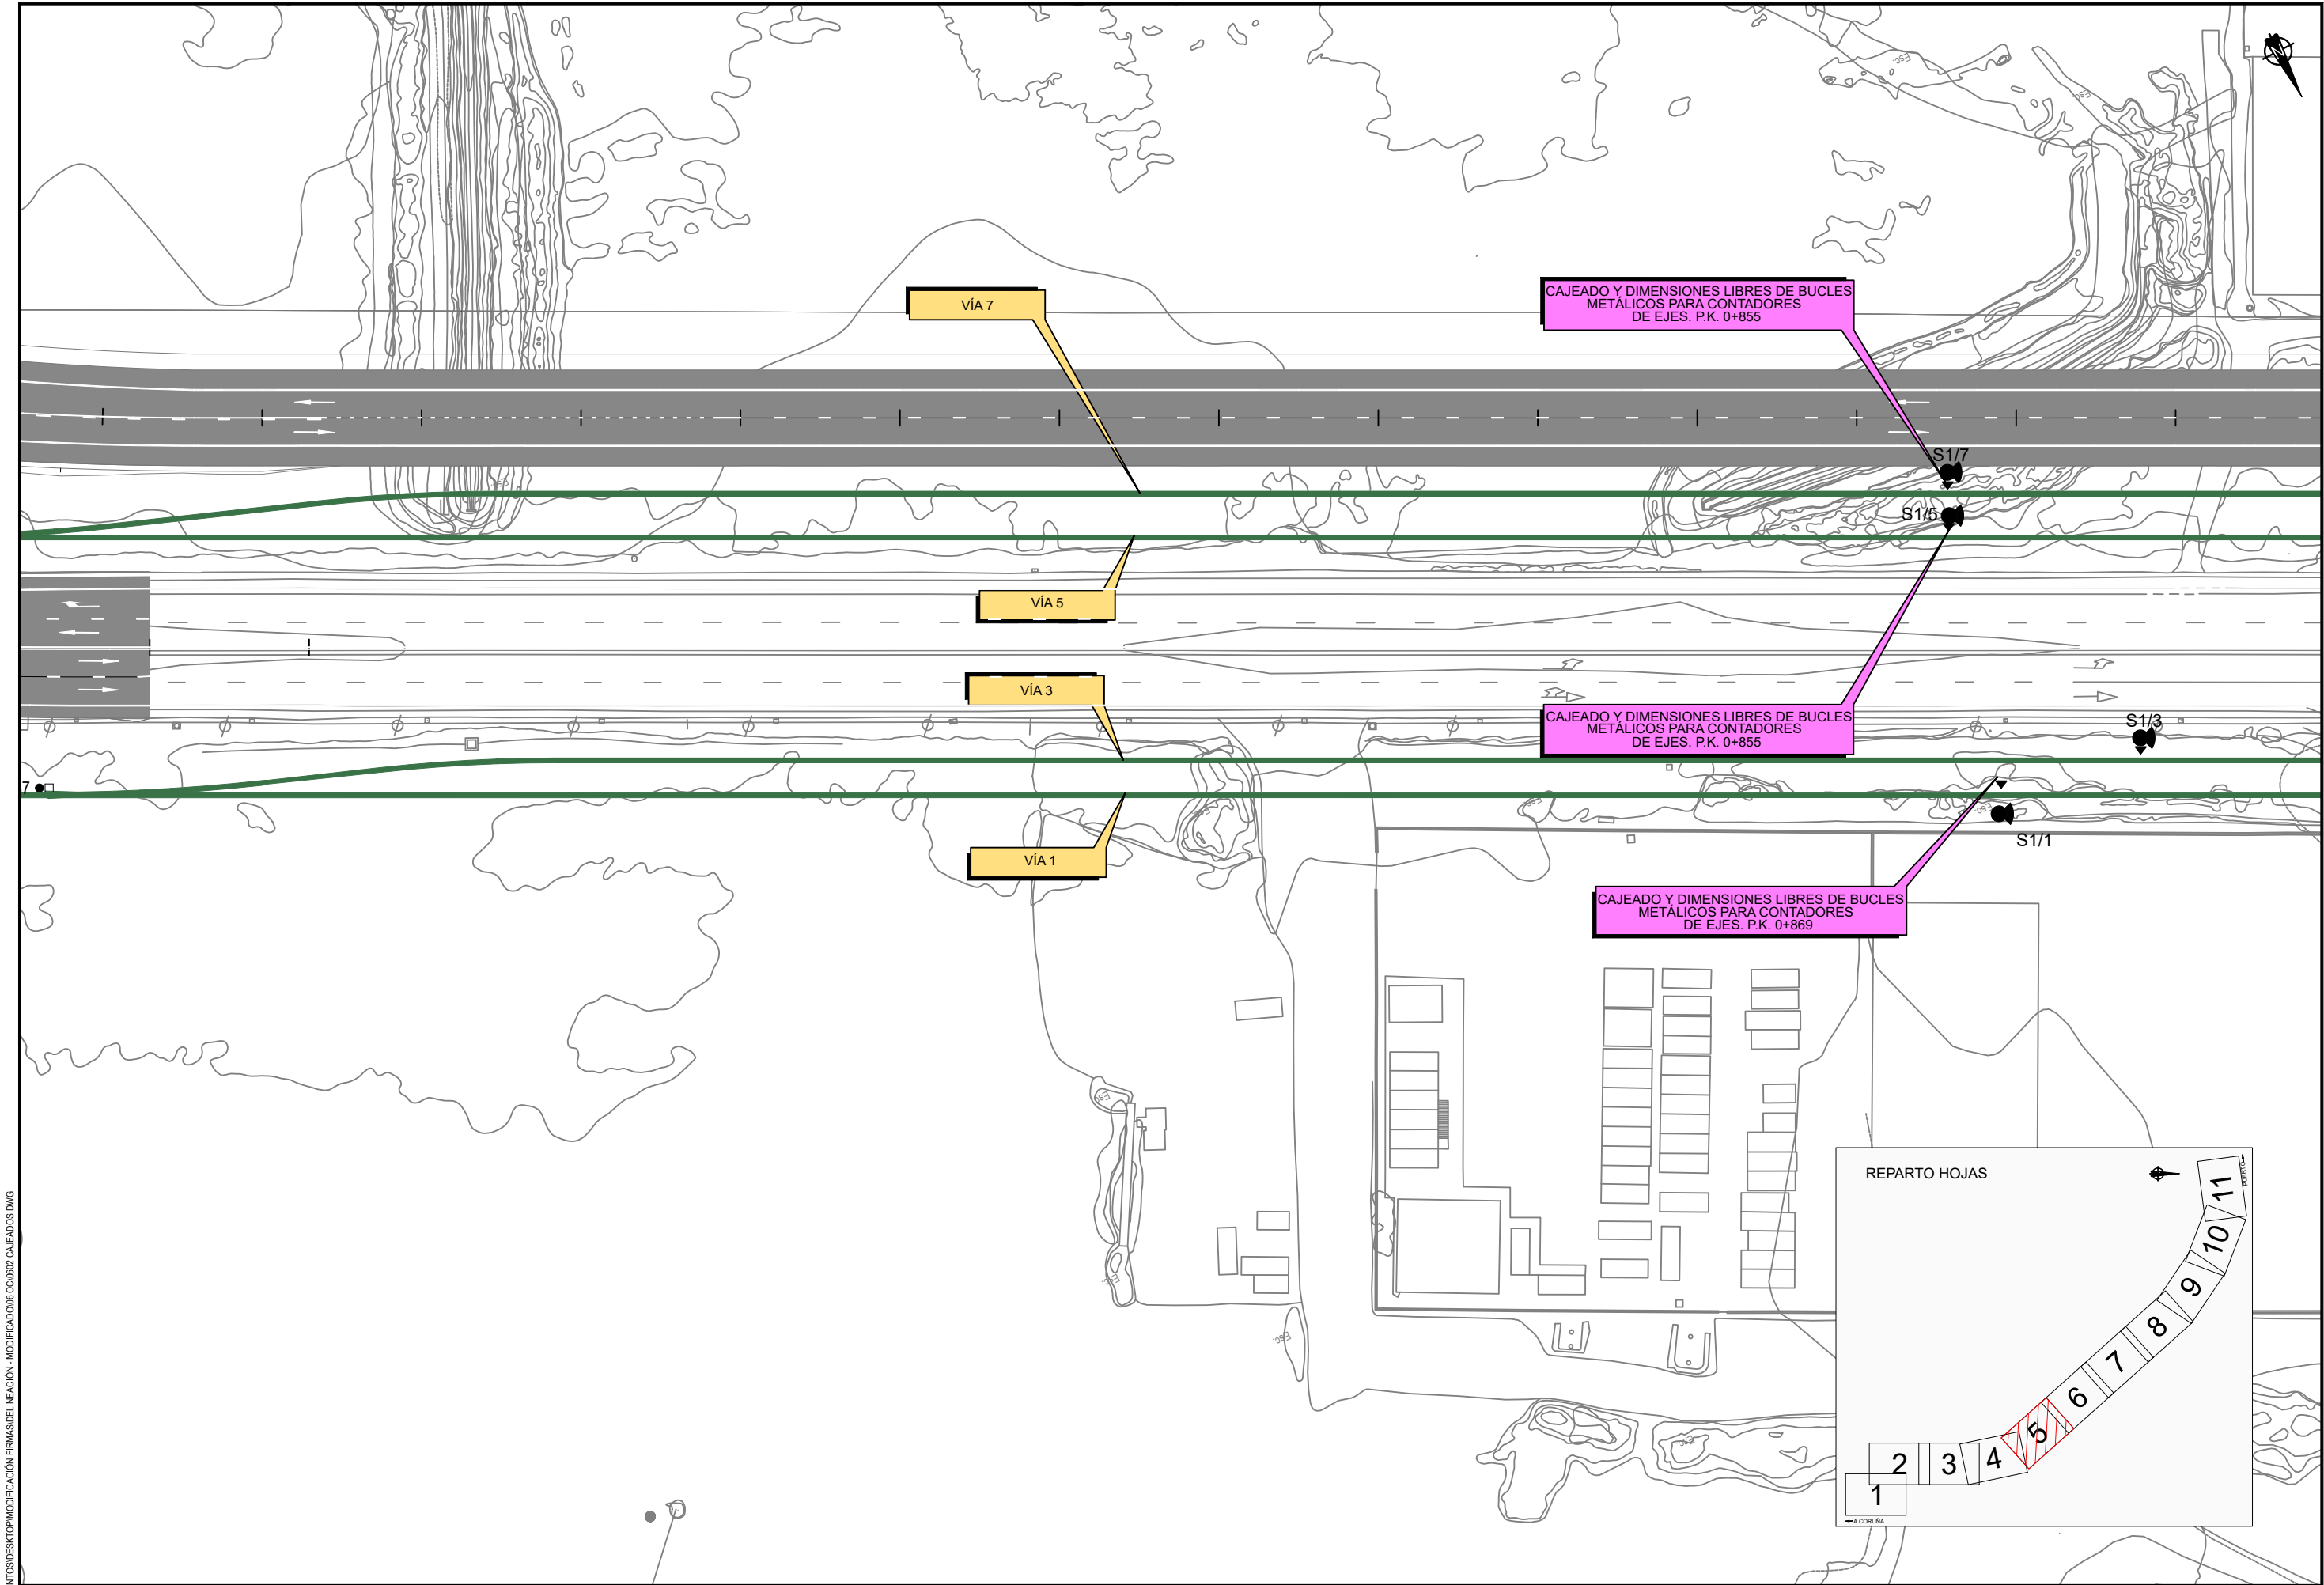




C:\USERS\JOSE SANTOS\DESKTOP\MODIFICACIÓN FIRMAS\DE LINEACIÓN - MODIFICADO\06 OC\0602 CAJEADOS.DWG

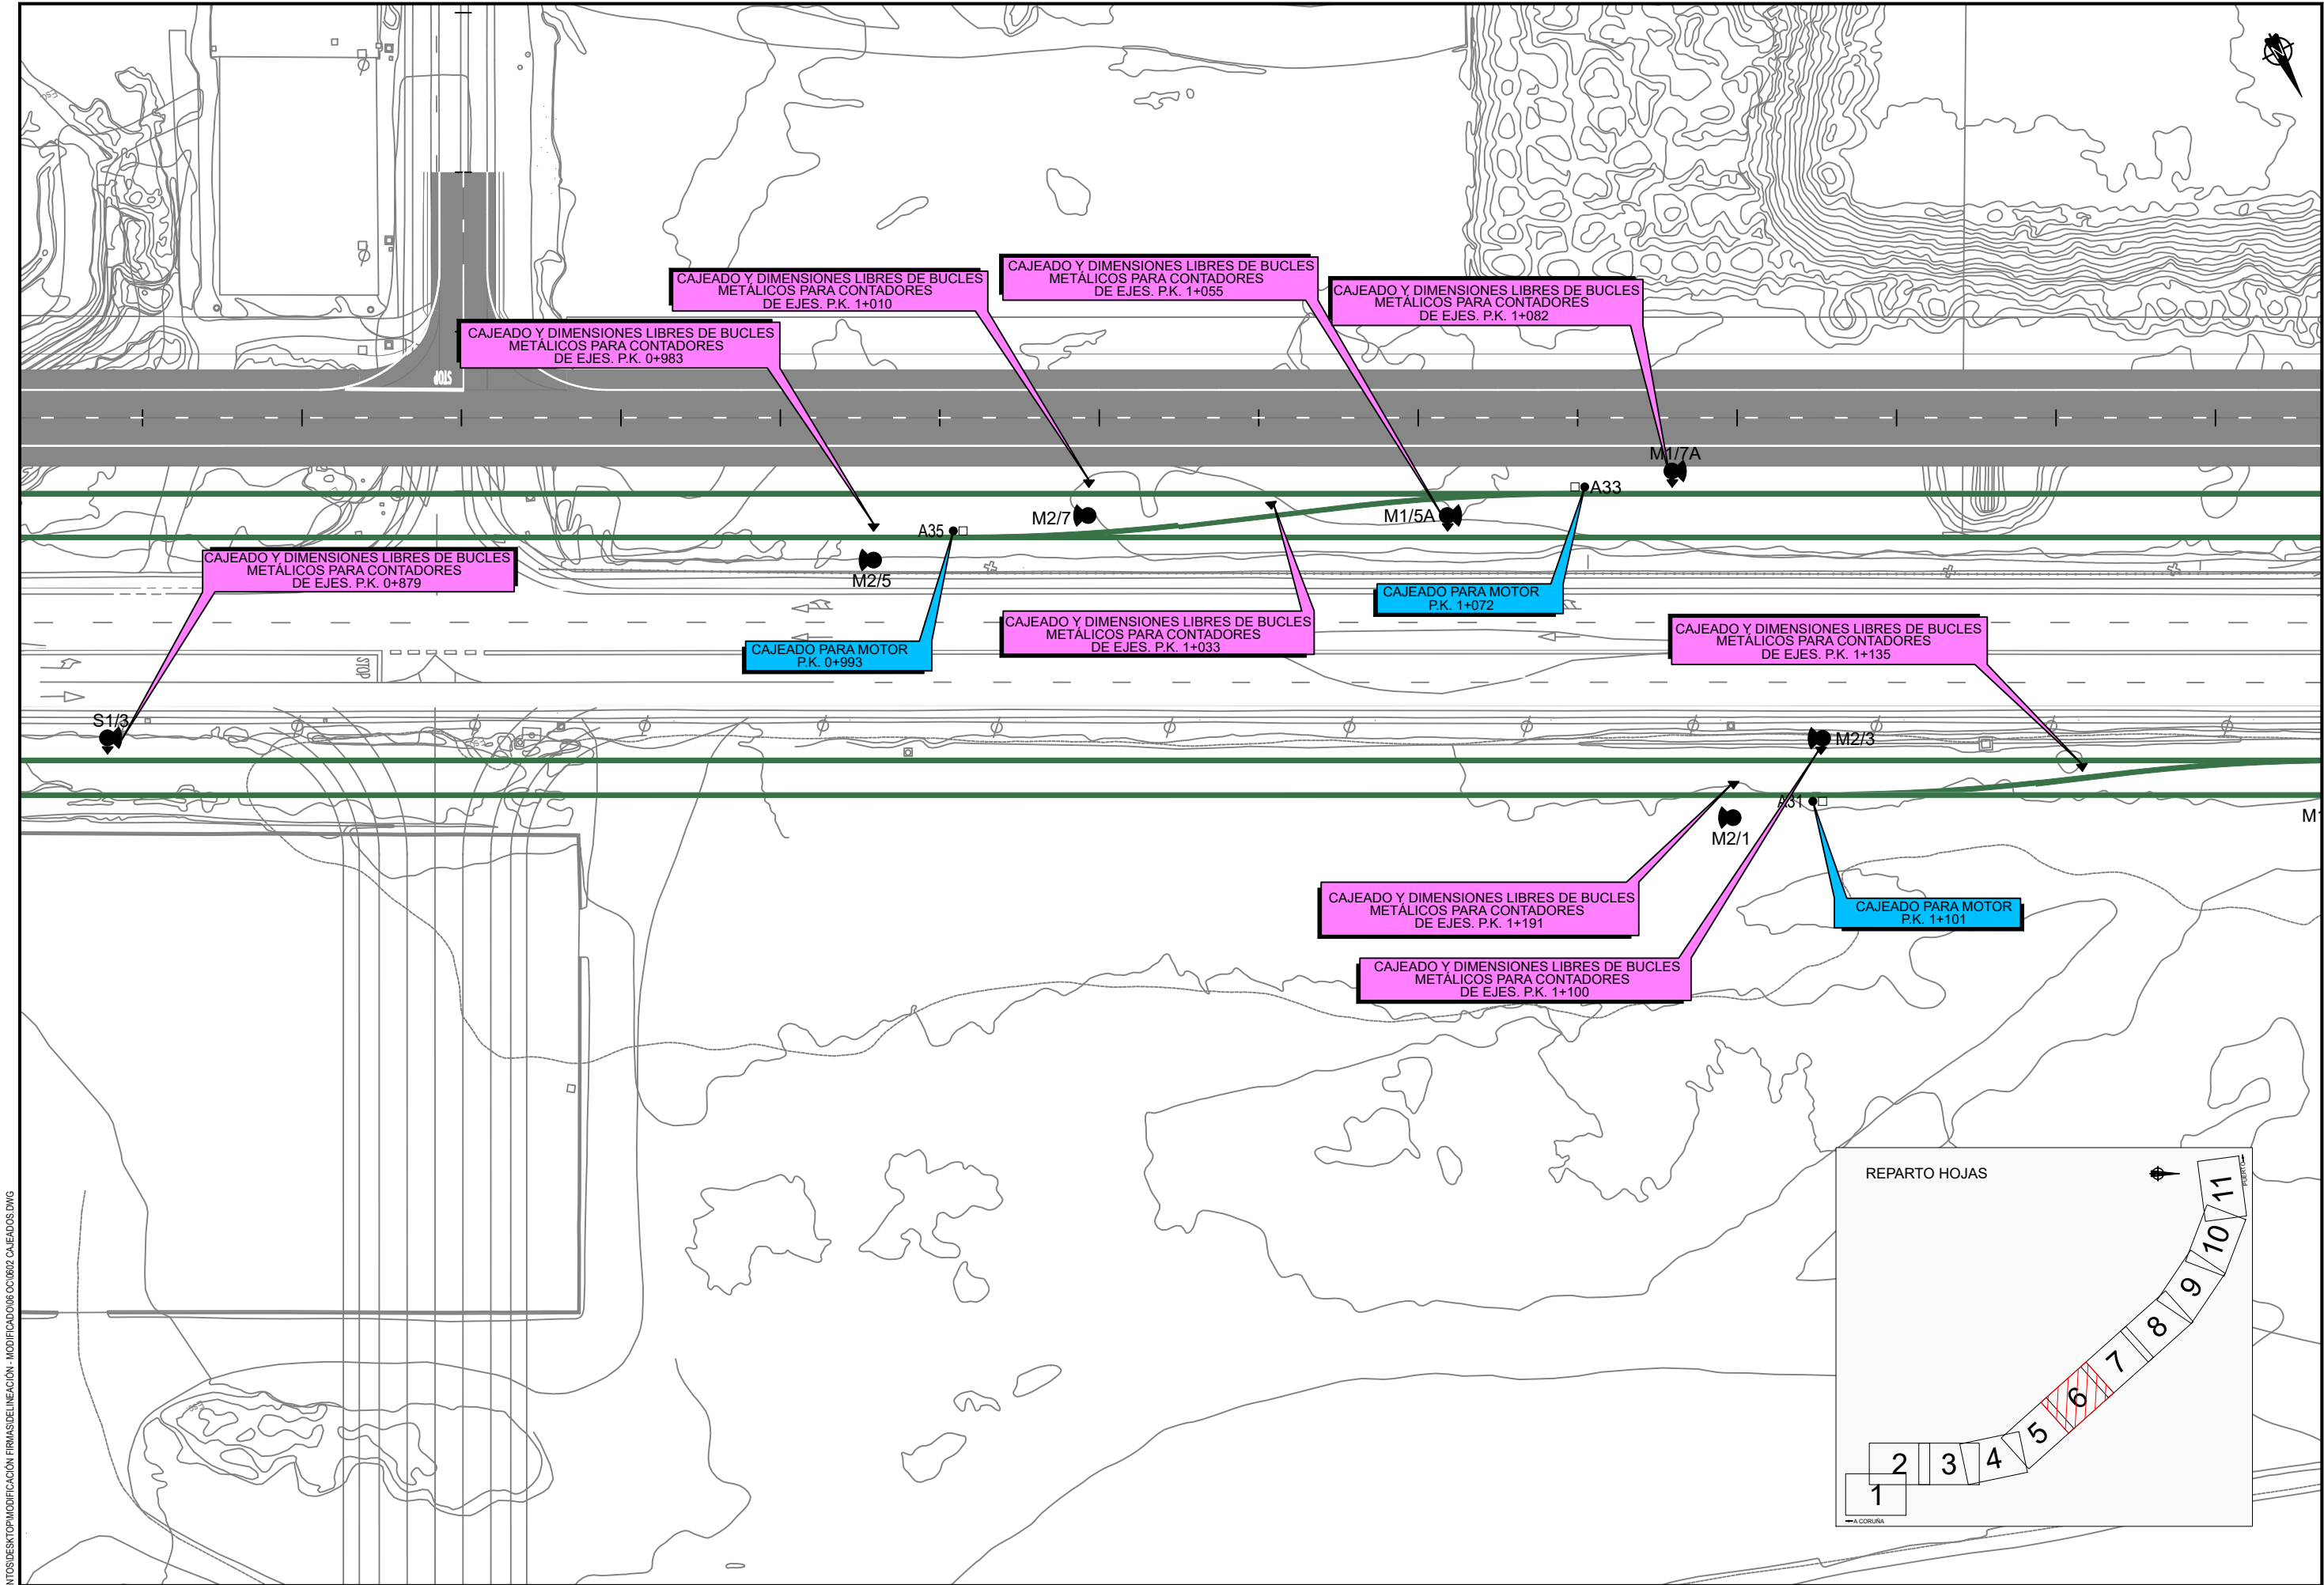


C:\USERS\JOSE SANTOS\DESKTOP\MODIFICACIÓN FIRMA\DE LINEACIÓN - MODIFICADOR\06 OCT\0602 CAJEADOS.DWG

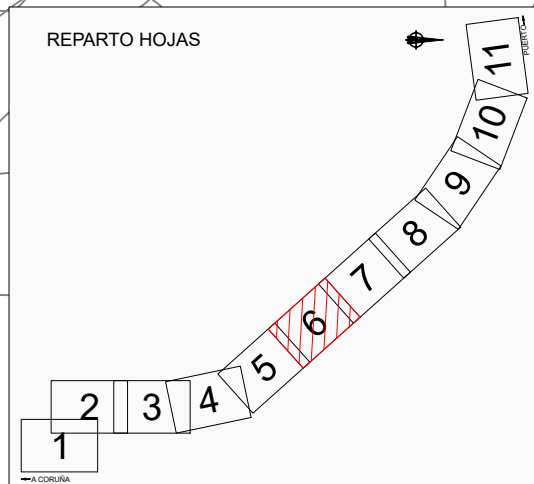

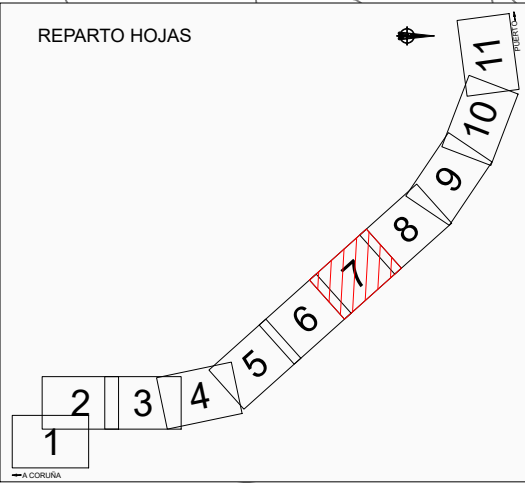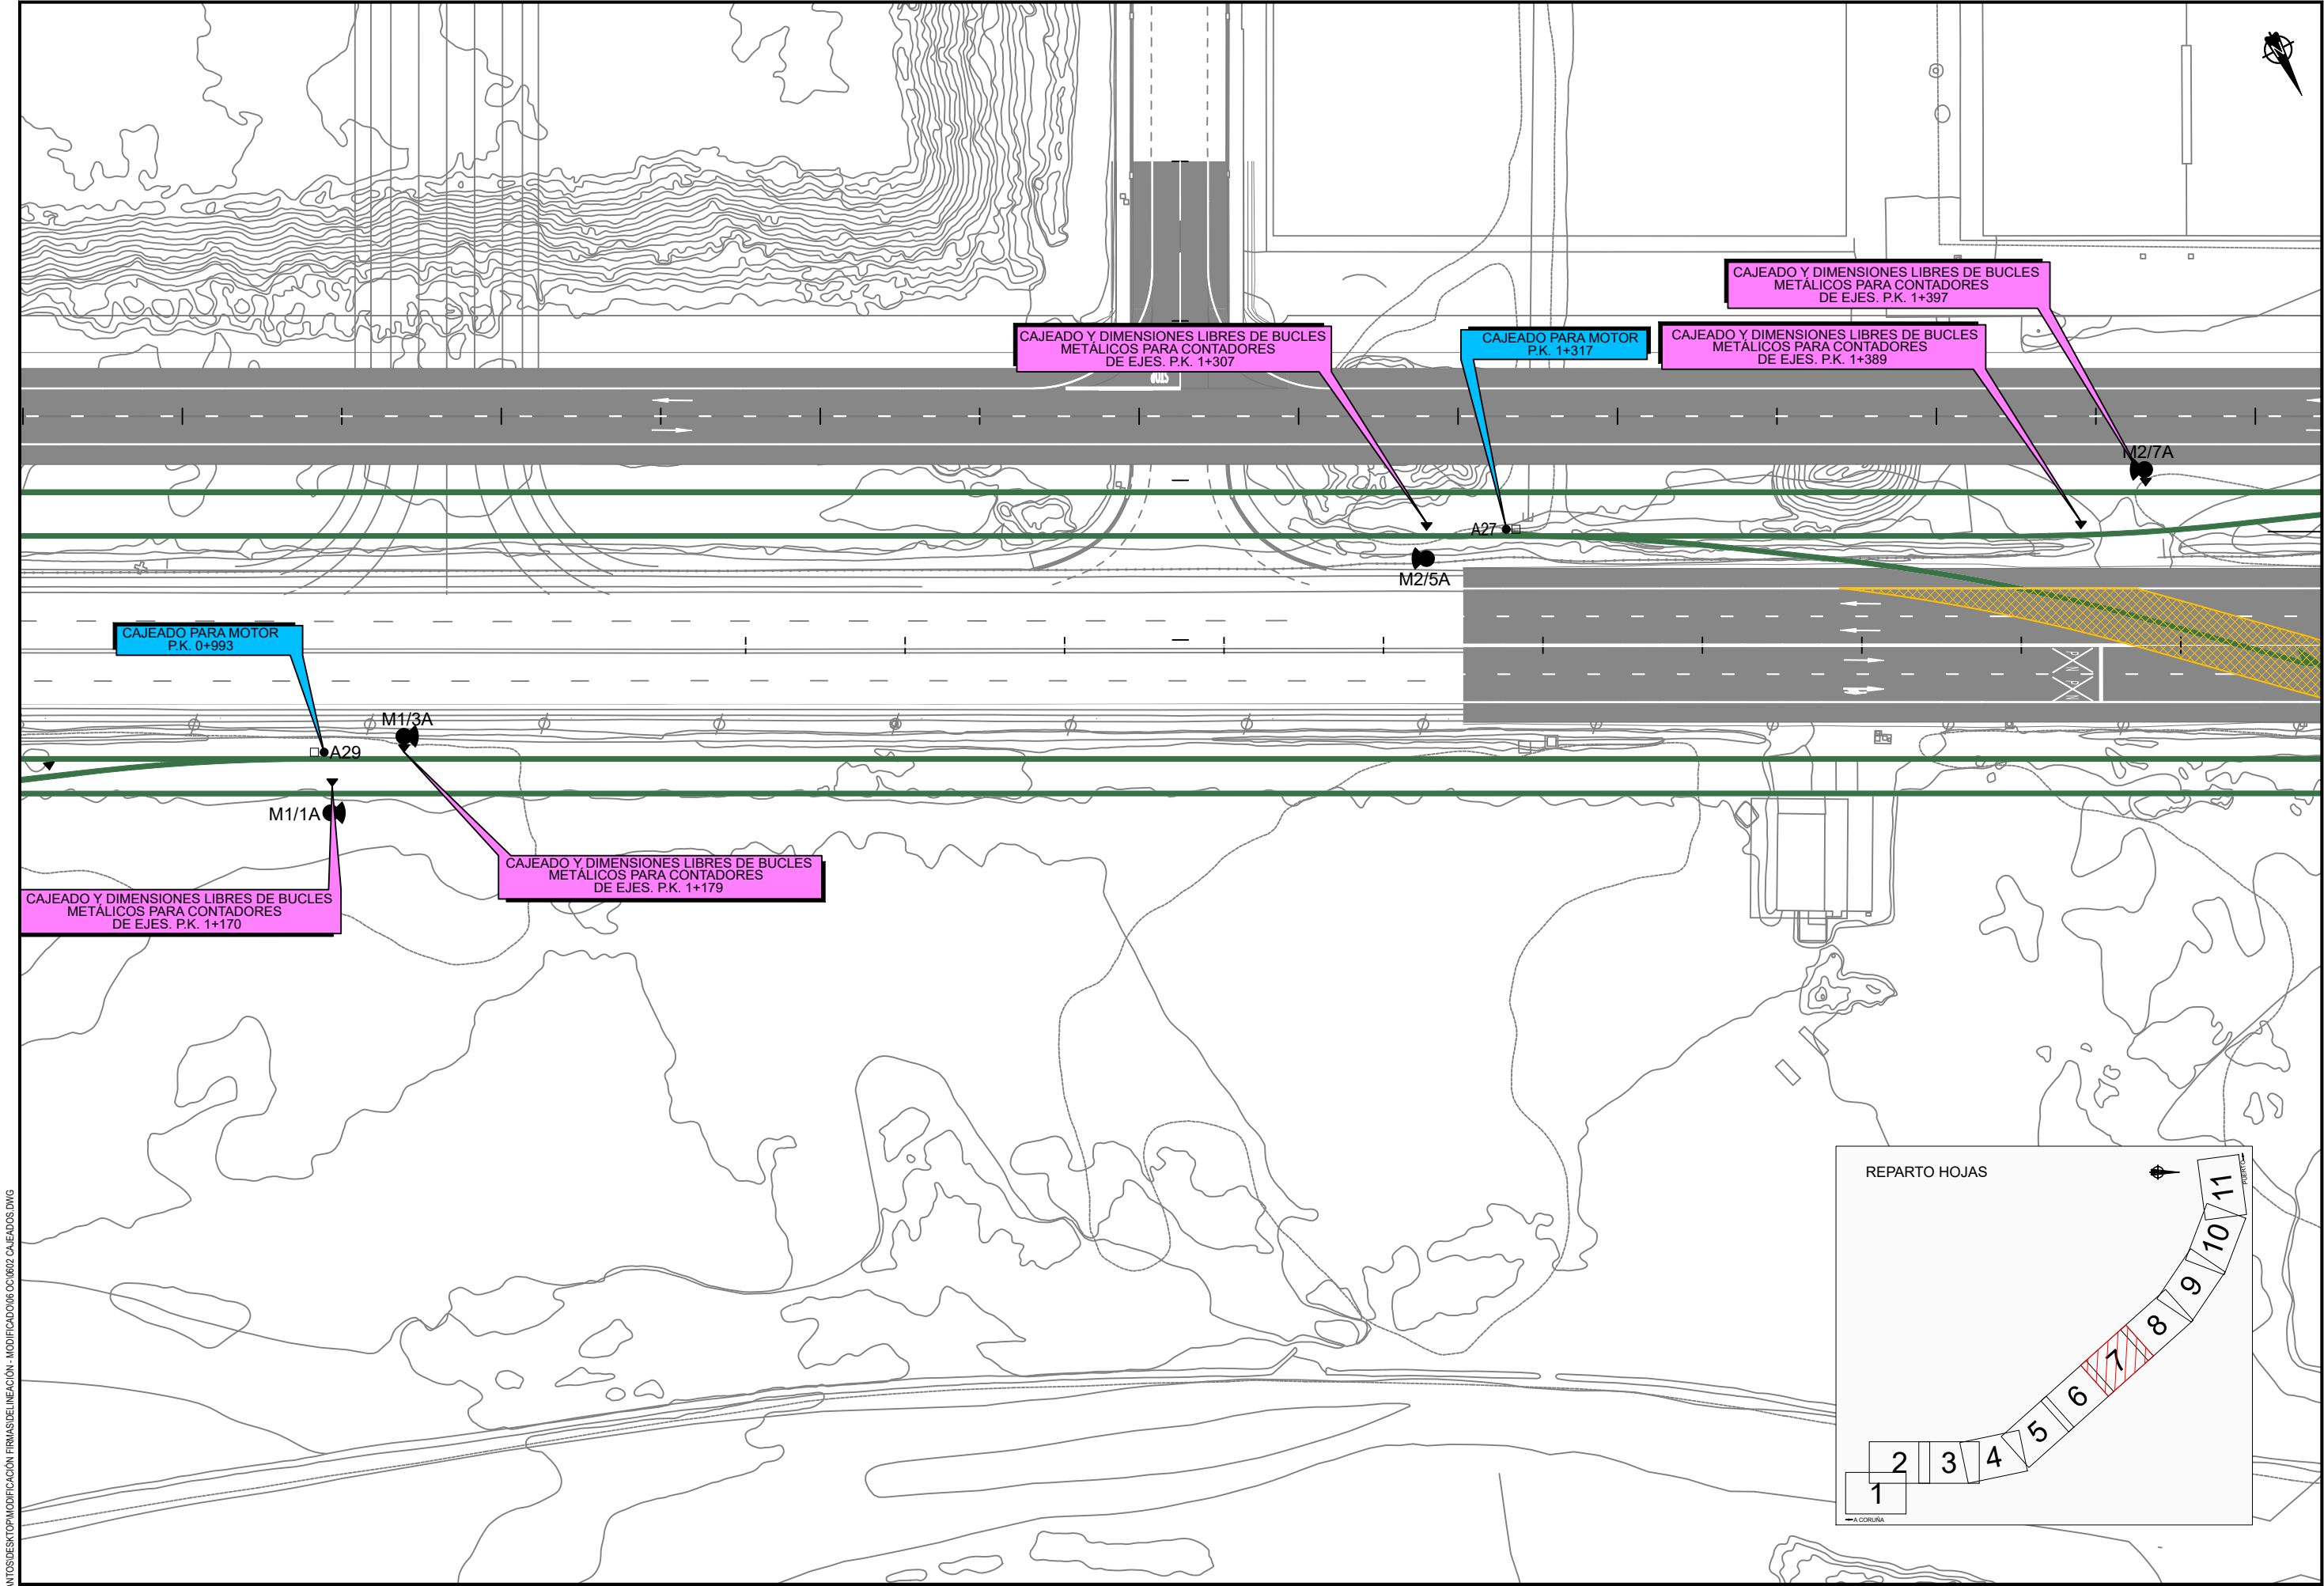


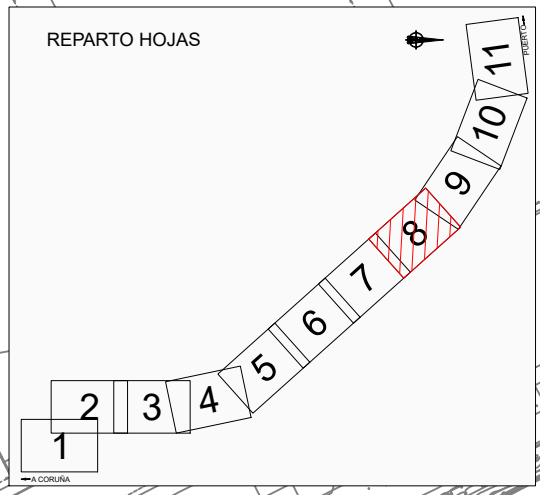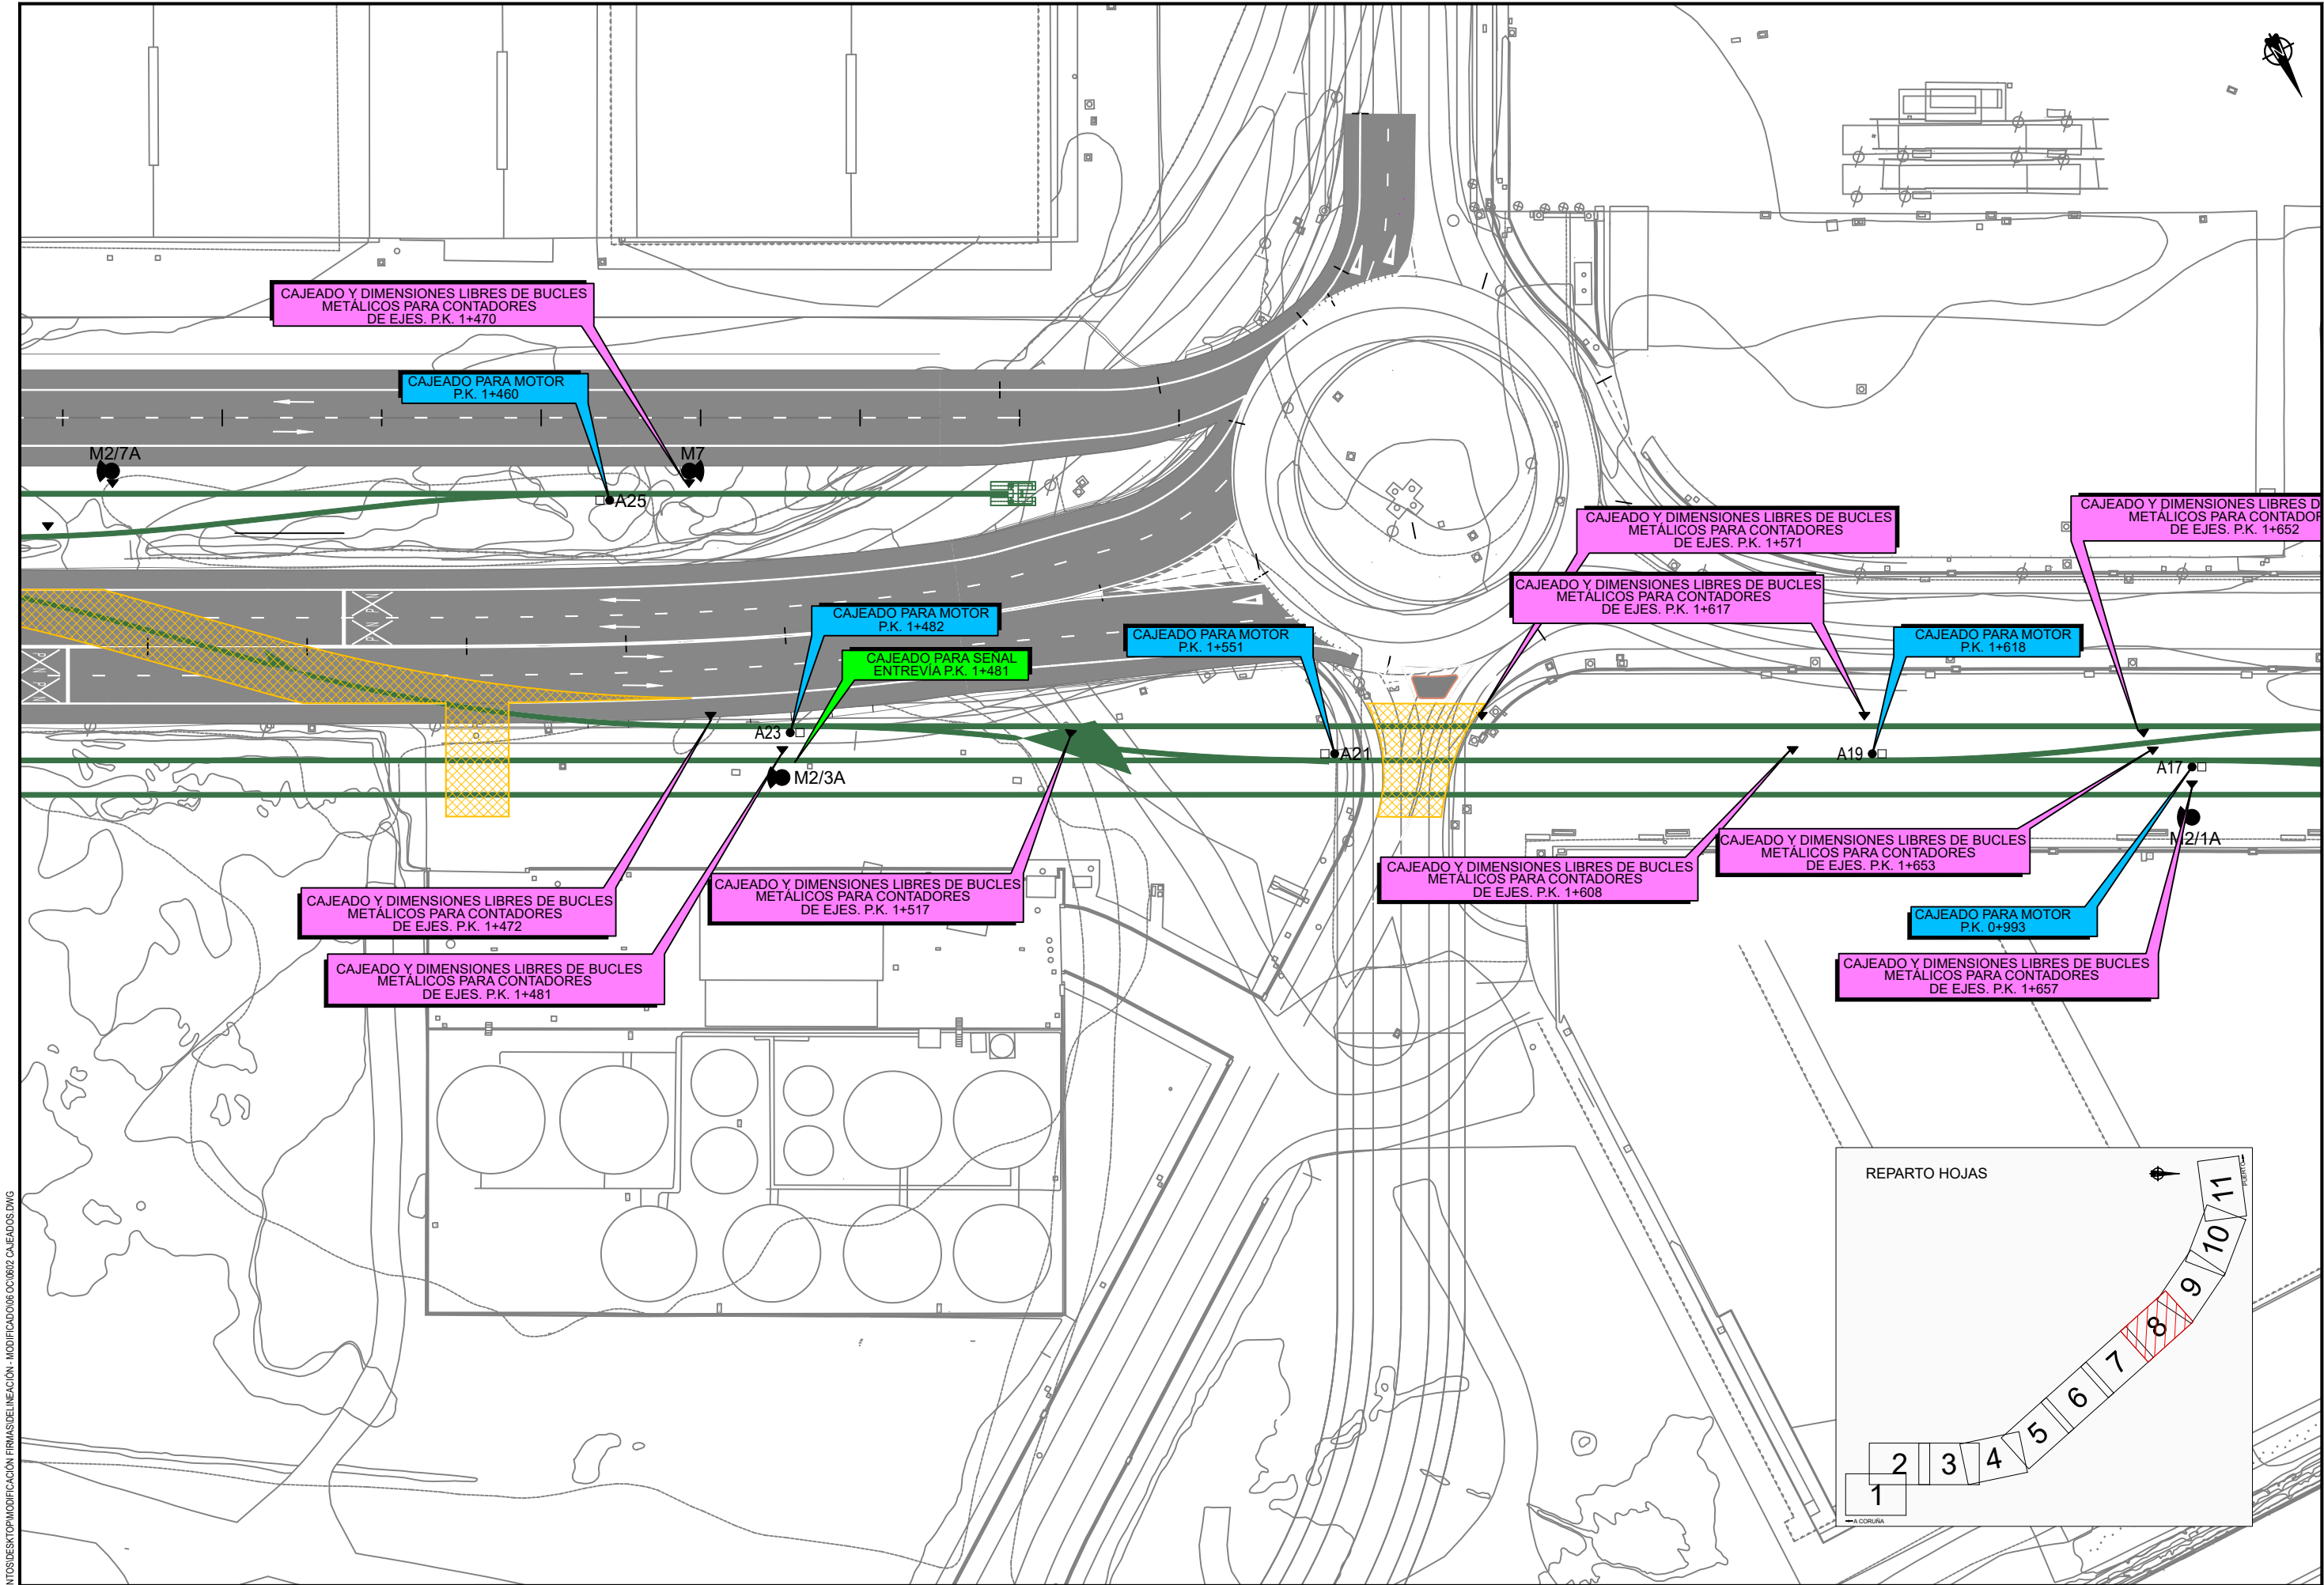


C:\USERS\JOSE SANTOS\DESKTOP\MODIFICACIÓN FIRMA\DE LINEACIÓN - MODIFICADO\08 OCT\0802 CAJEAOS.DWG

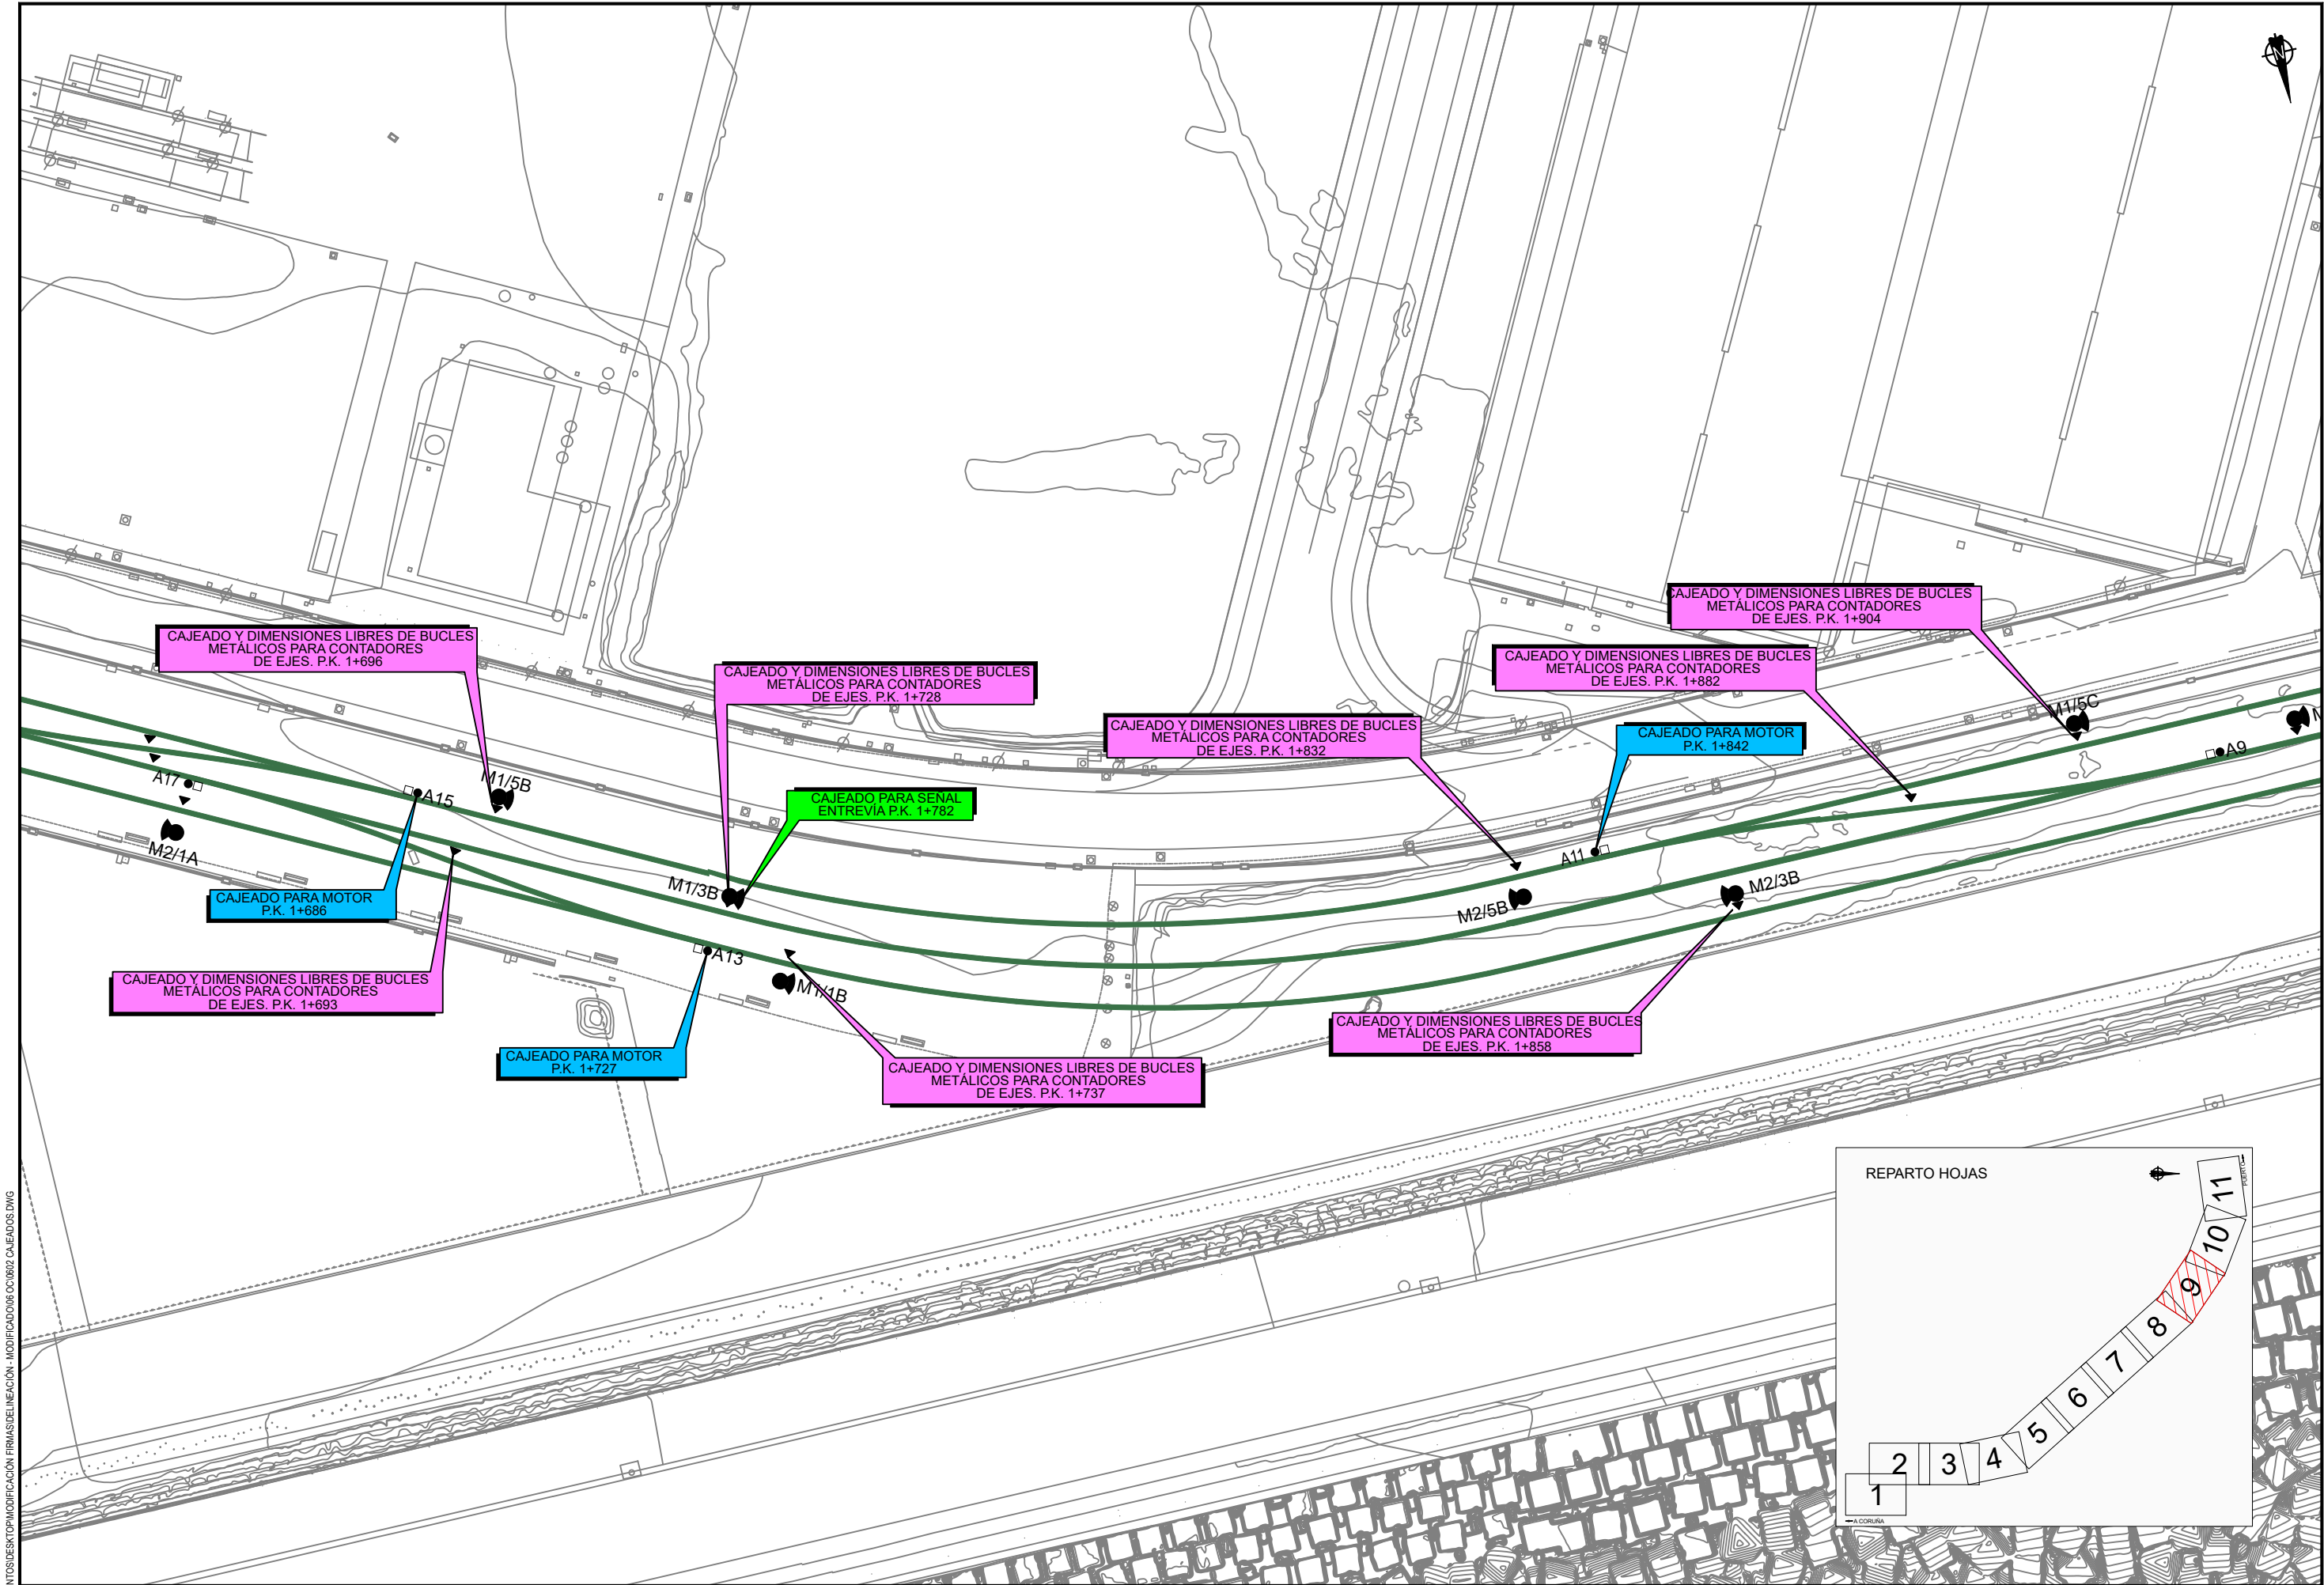


C:\USERS\JOSE SANTOS\DESKTOP\MODIFICACIÓN FIRMAS\DE LINEACIÓN - MODIFICADO\06 OC\0602 CAJEADOS.DWG

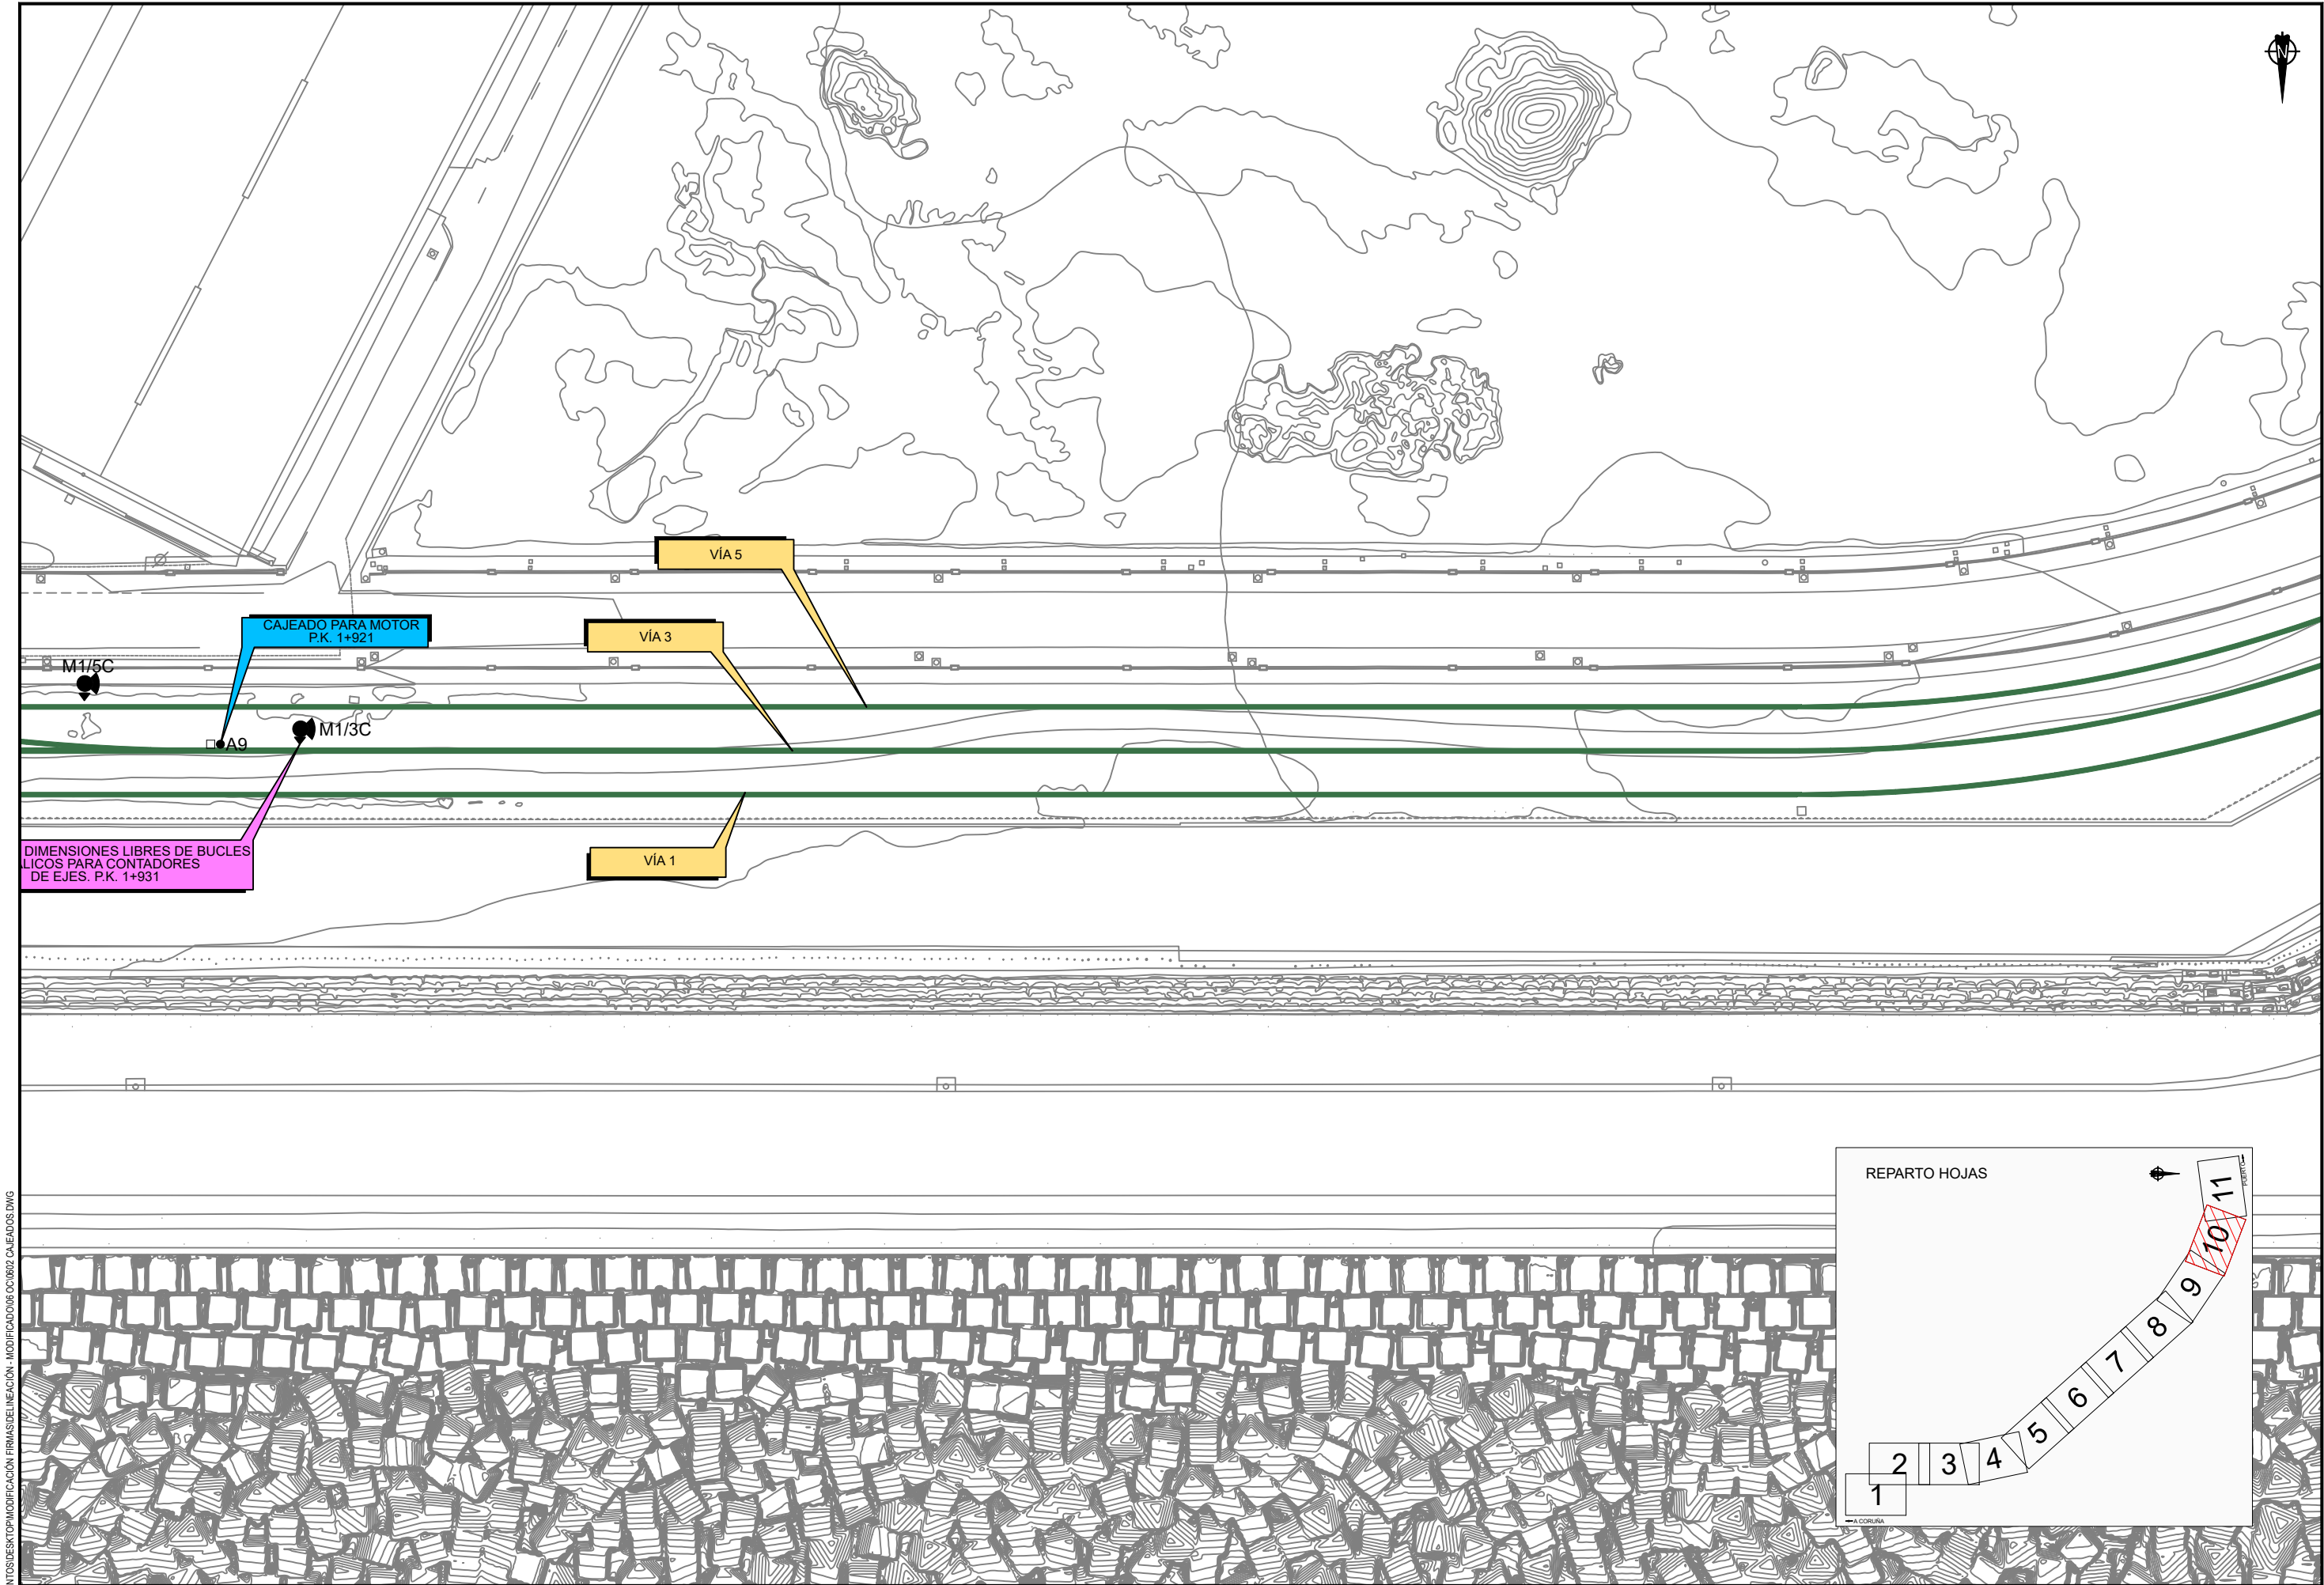

C:\USERS\JOSE SANTOS\DESKTOP\MODIFICACIÓN FIRMA\DE LINEACIÓN - MODIFICADOR\06 OC\0602 CAJEADOS.DWG

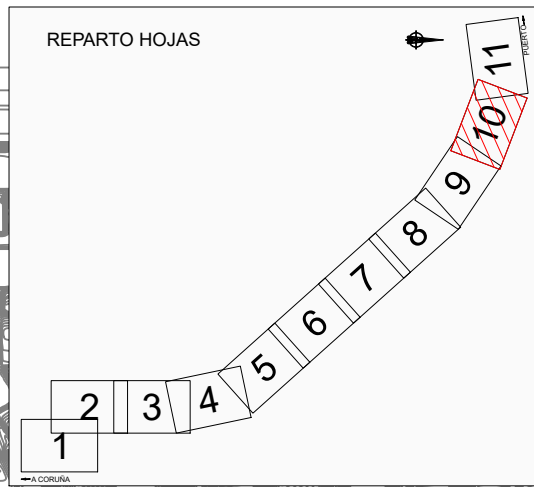

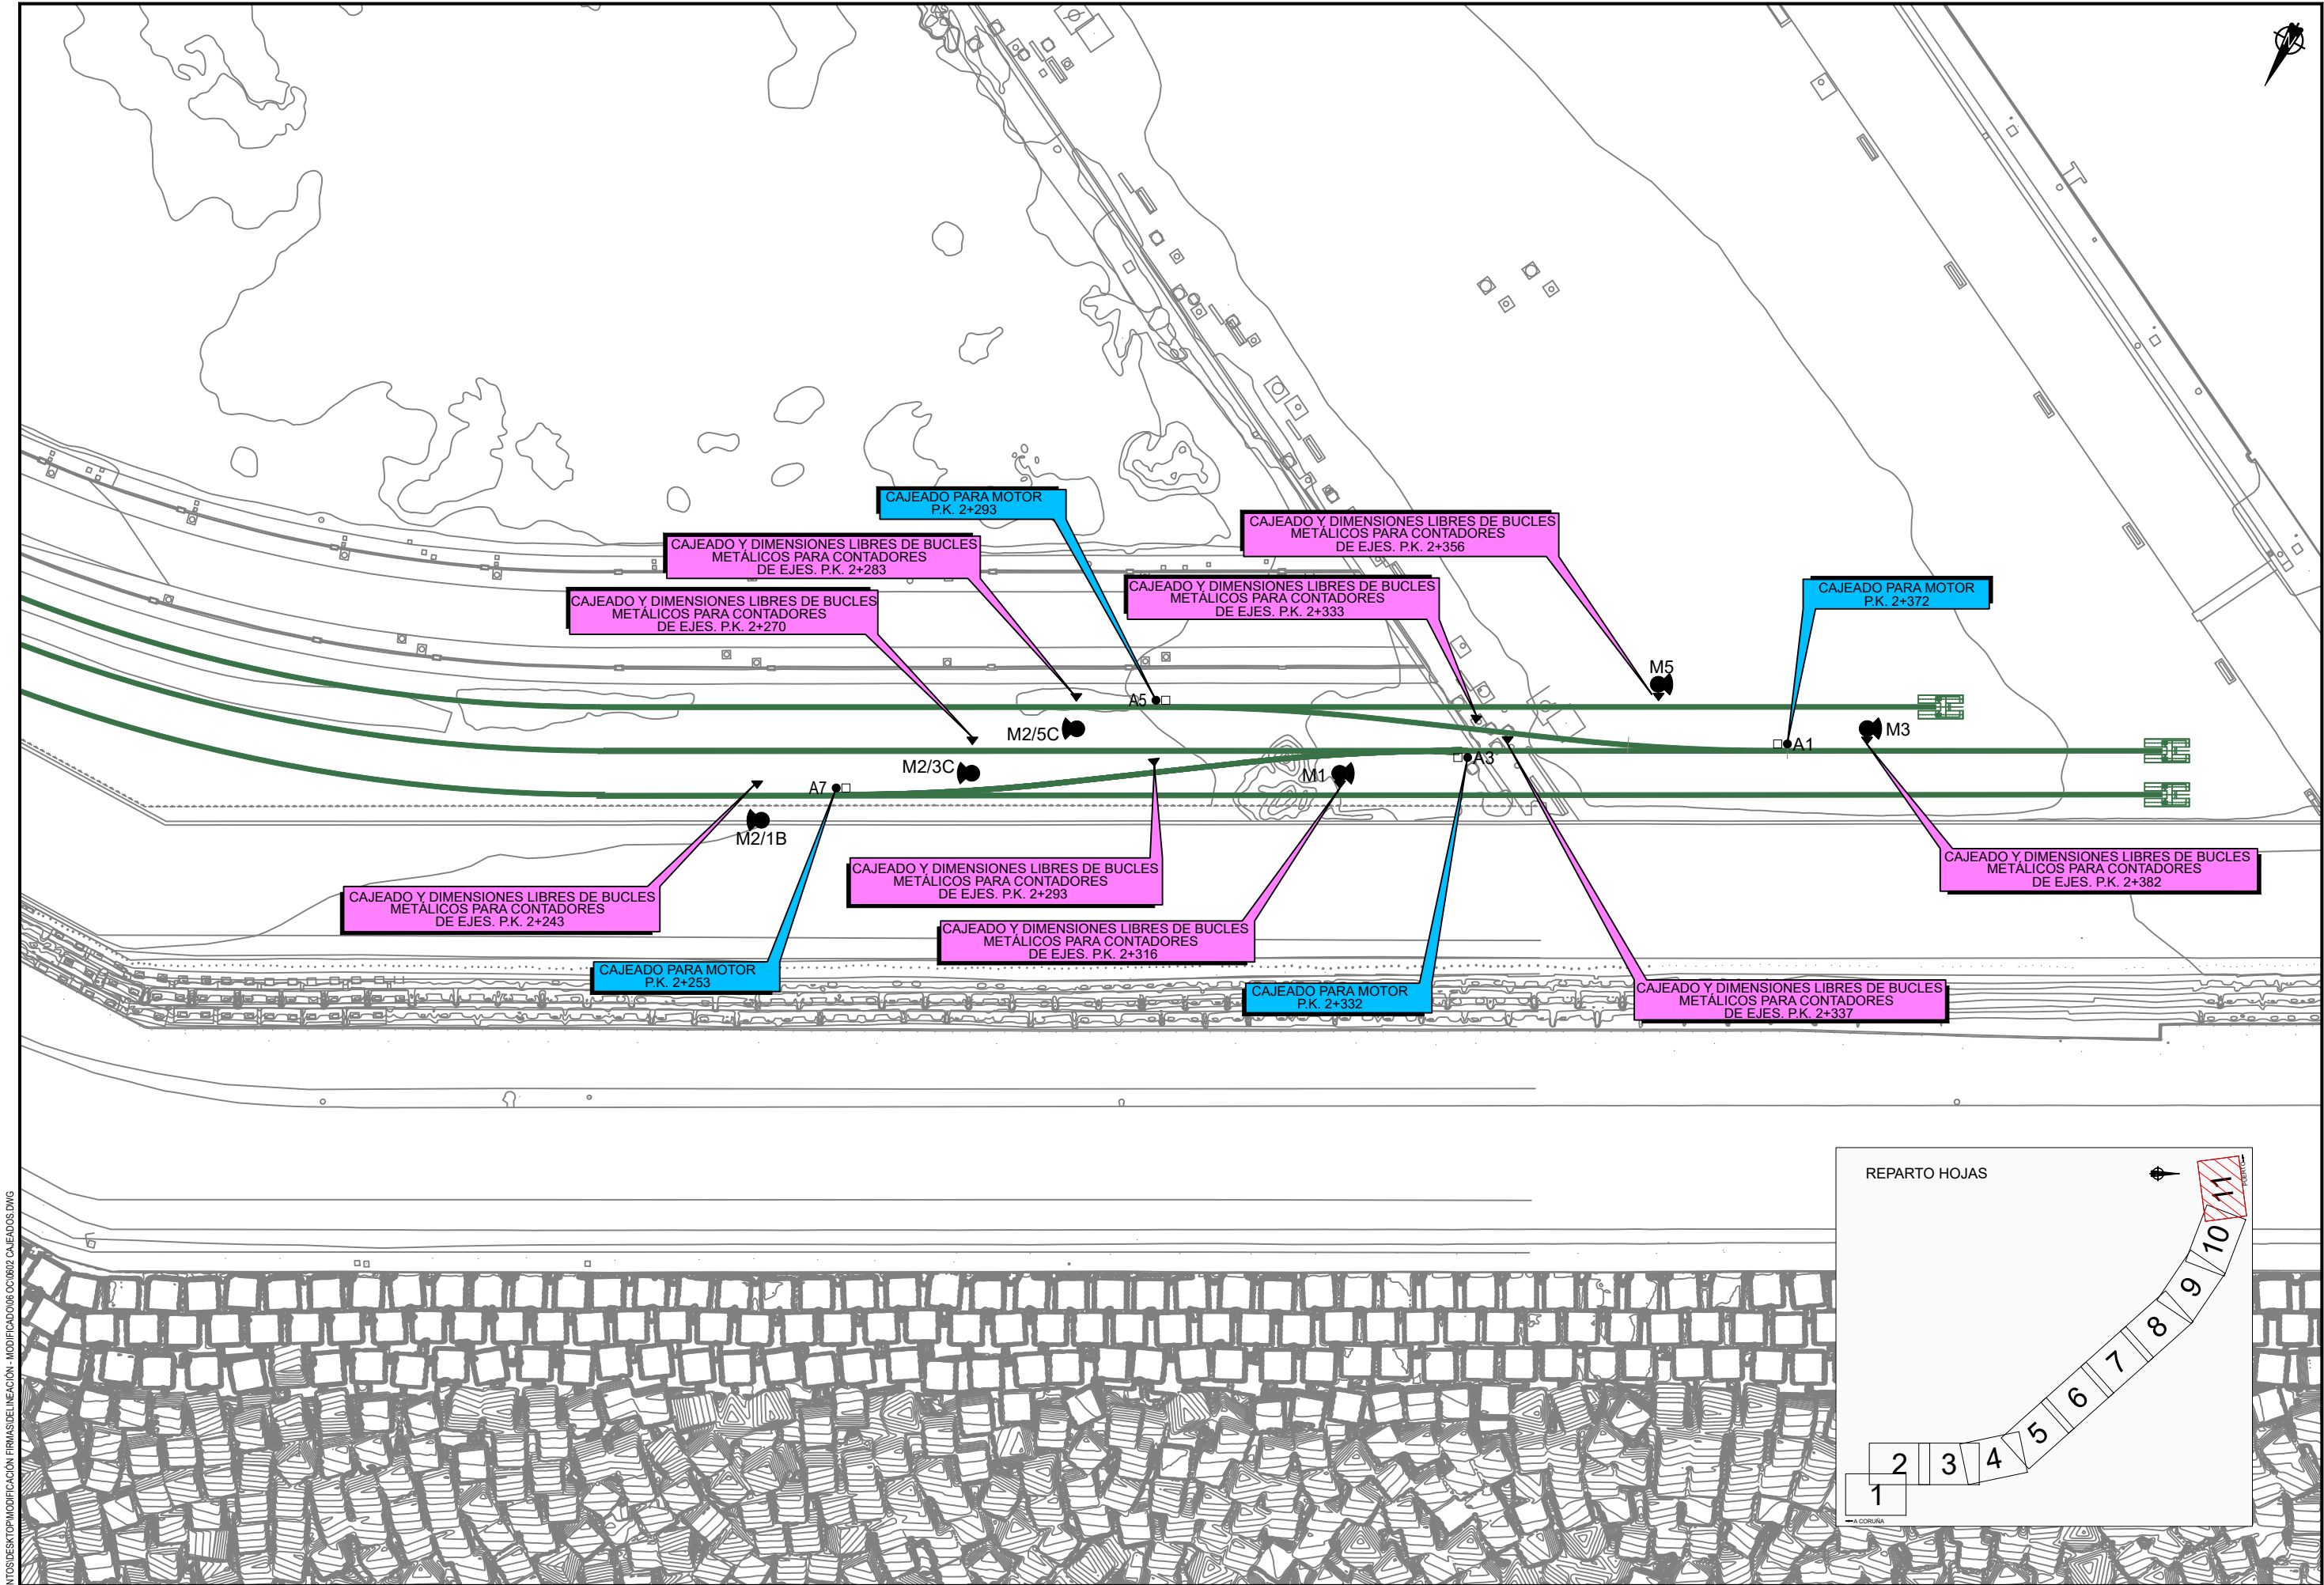

C:\USERS\JOSE SANTOS\DESKTOP\MODIFICACIÓN FIRMAS\DE LINEACIÓN - MODIFICADO\06 DEC 06\02 CAJEADOS.DWG